

Утверждена

(наименование документа об утверждении, включая

наименования органов государственной власти или


органов местного самоуправления, принявших решение об утверждении схемы или подписавших соглашение о перераспределении земельных участков)

от \_\_\_\_\_ № \_\_\_\_\_

Схема расположения земельного участка или земельных участков  
на кадастровом плане территории

| Условный номер земельного участка: 44:08:061301:ЗУ1 |               |            |
|---|---------------|------------|
| Площадь земельного участка: 1045 кв.м.              |               |            |
| Обозначение<br>характерных точек<br>границ          | Координаты, м |            |
|   | X             | Y          |
| 1   | 2             | 3          |
| 1   | 258124.78     | 1241061.48 |
| 2   | 258108.92     | 1241068.34 |
| 3   | 258094.13     | 1241048.07 |
| 4   | 258118.84     | 1241037.40 |
| 5   | 258136.60     | 1241030.02 |
| 6   | 258143.49     | 1241048.44 |
| 7   | 258145.05     | 1241052.98 |
| 8   | 258130.74     | 1241058.82 |

Кадастровый квартал: 44:08:061301  
Система координат: МСК-44, зона 1

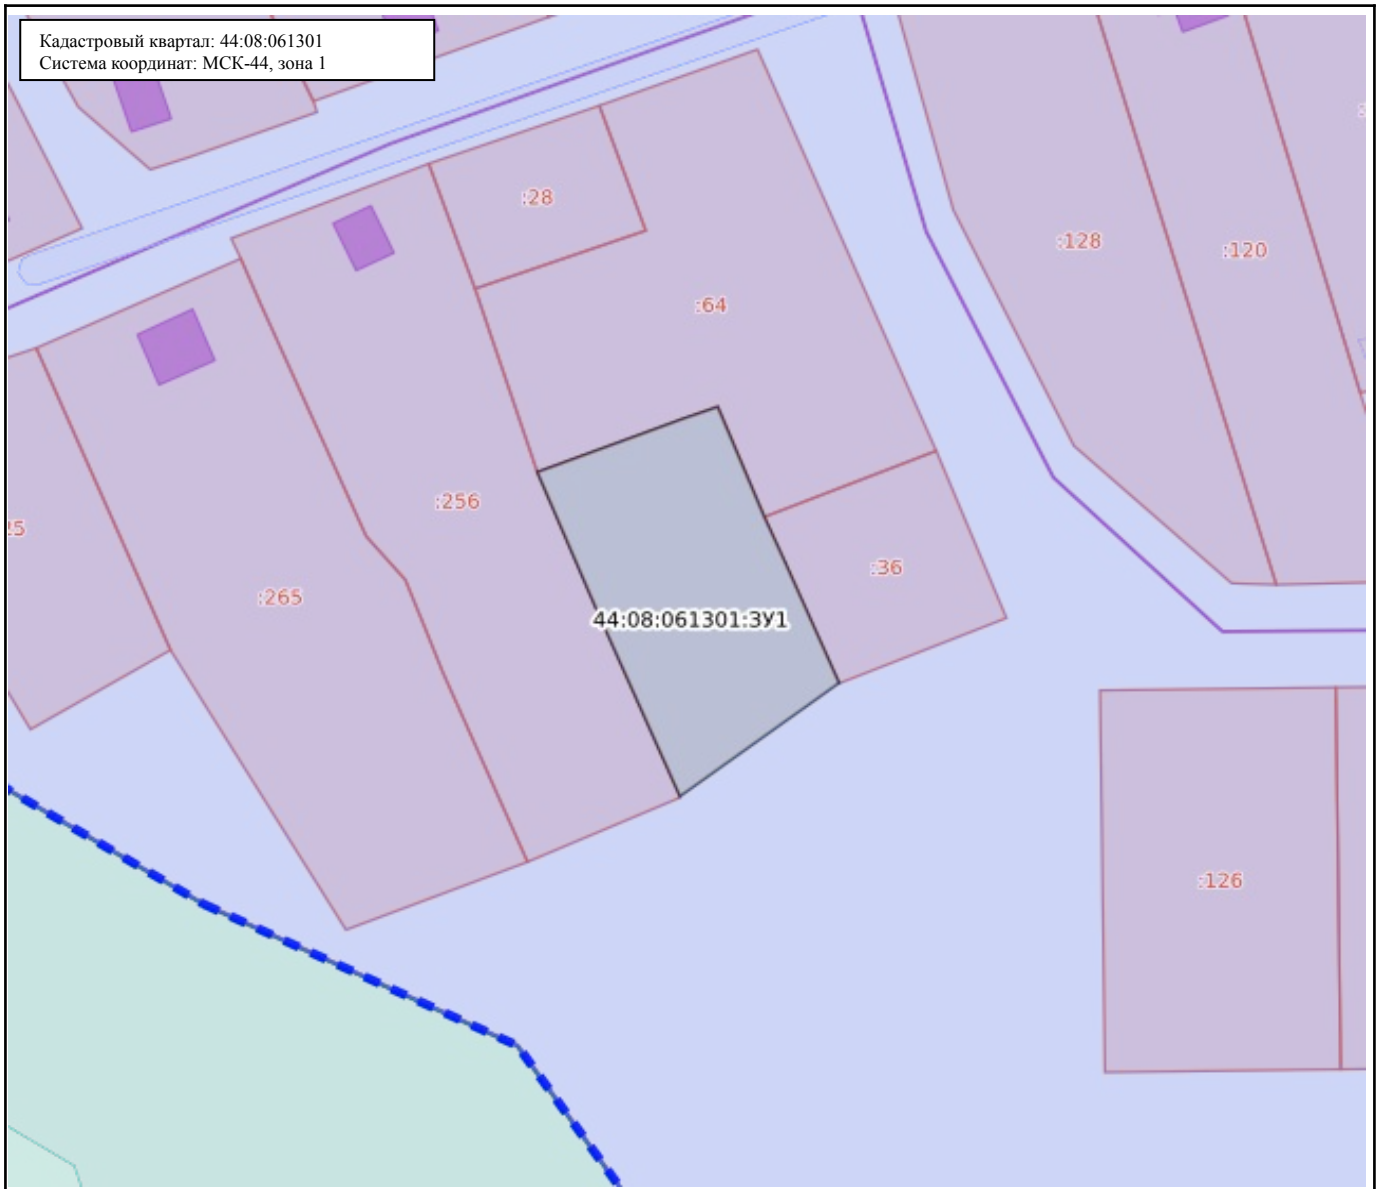

Масштаб: 1:800

Условные обозначения:

|  |   |  |  |
|--|---|--|--|
|  0.00             | Государственная граница Российской Федерации      |  00:00-00.00        | Территория опережающего развития   |
|  00:00-00.00      | Границы между субъектами Российской Федерации     |  00:00-00.00        | Зоны территориального развития Российской Федерации  |
|  00:00-00.00      | Границы муниципальных образований                 |  00:00-00.00        | Игровая зона   |
|  00:00-00.00      | Границы населённых пунктов                        |  00:00-00.00        | Лесничество  |
|  00:00:0000000    | Кадастровые кварталы                              |  00:00.0000000.00  | Утвержденный проект межевания территории   |
|  00:00:0000000:00 | Сооружения  |  00:00-00.00        | Границы территории, в отношении которой устанавливается публичный сервитут                                       |
|  00:00:0000000:00 | Объекты незавершенного строительства              |  00:00-00.00        | Байкальская природная территория и ее экологические зоны   |
|  00:00:0000000:00 | Здания  |  00:00-00.00        | Территория, в отношении которой принято решение о резервировании земель для государственных и муниципальных нужд |
|  00:00:0000000:00 | Земельные участки                                 |  00:00:0000000:3Y0 | Образуемые ЗУ  |
|  00:00-00.00      | Зоны с особыми условиями использования территории |  |  |
|  00:00-00.00      | Территориальная зона                              |  |  |
|  00:00-00.00      | Территория объекта культурного наследия           |  |  |
|  00:00-00.00      | Особо охраняемая природная территория             |  |  |
|  00:00-00.00      | Особая экономическая зона                         |  |  |
|  00:00-00.00      | Охотничьи угодья                                  |  |  |