


(наименование документа об утверждении, включая наименование органов государственной власти или органов местного самоуправления, принявших решение об утверждении схемы или подписанных соглашении о перераспределении земельных участков) от №

**СХЕМА расположения земельного участка или земельных участков на кадастровом плане территории**

Площадь земельного участка		403 кв.м.	
Обозначение характерных точек границ	Координаты, м		Y
	X		
Н1	270640.45		1225104.86
Н2	270647.04		1225112.42
Н3	270613.21		1225136.81
Н4	270608.85		1225127.65
Н5	270616.69		1225121.99
Н1	270640.45		1225104.86

Система координат: МСК-44, зона 1  
 Квартал: 44:08:011801  
 Масштаб 1:500

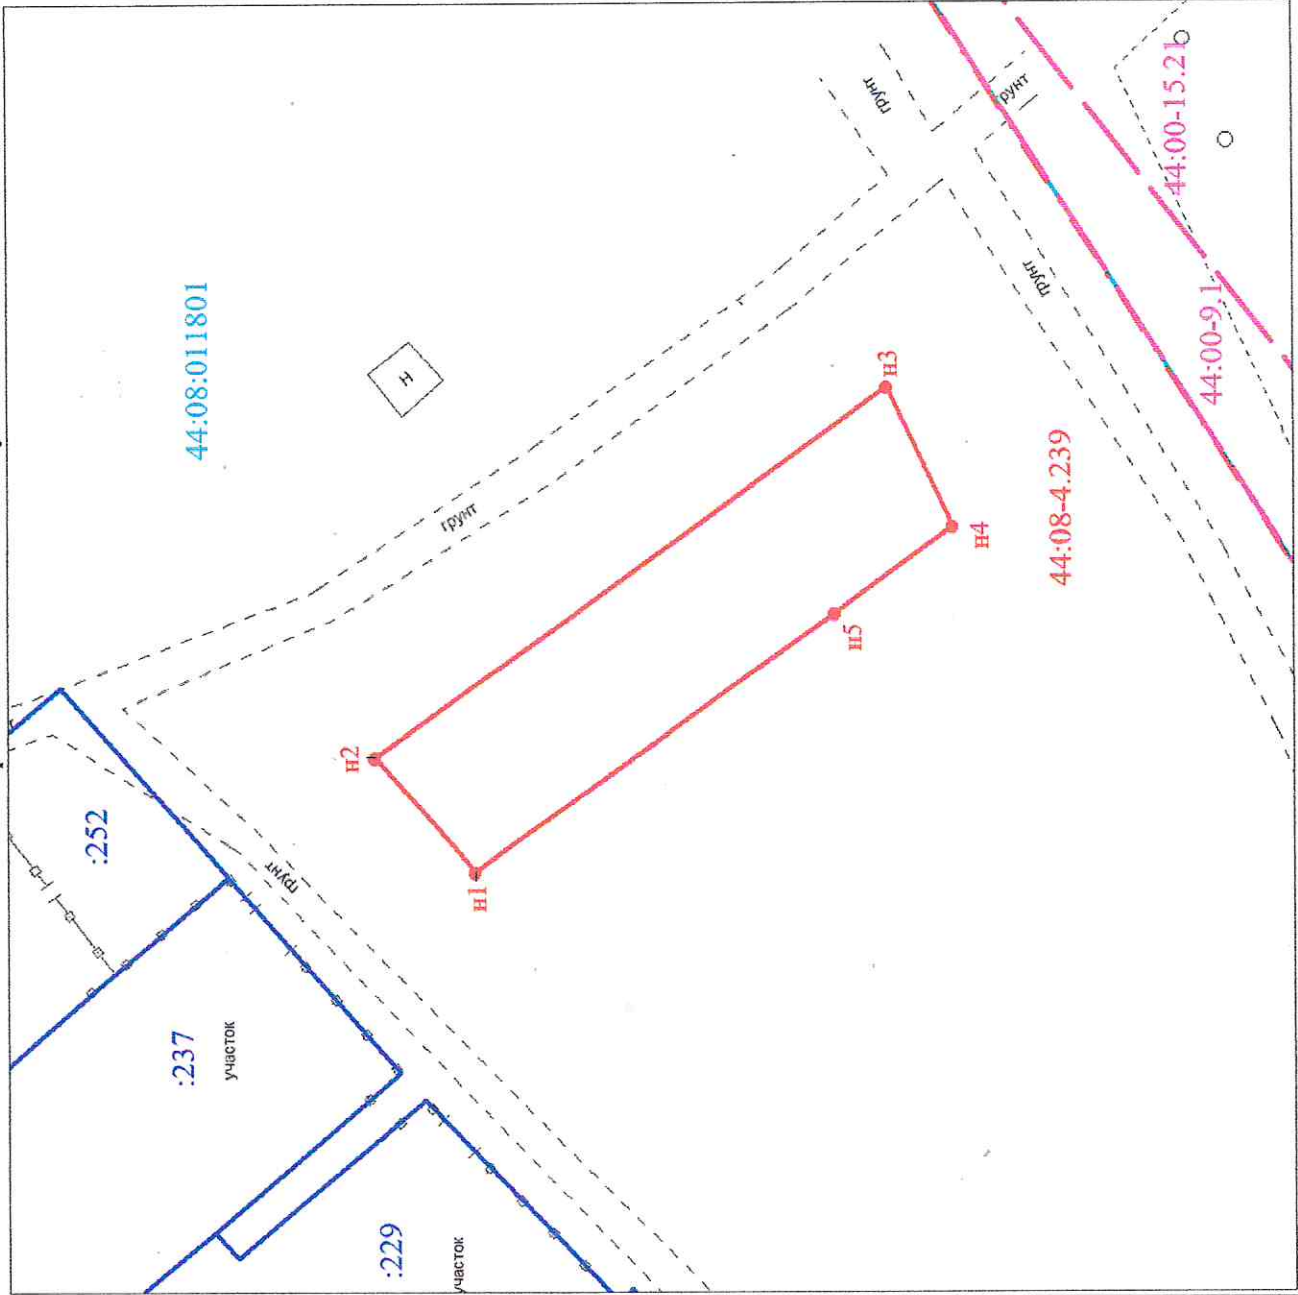

**Условные обозначения**

Характерная точка границы земельного участка, сведения о которой отсутствуют в ЕГРН, местоположение которой определено при кадастровых работах (новая характерная точка)



Надписи номеров вновь образованных характерных точек (межевые знаки)




Граница образуемого земельного участка



Границы учтенных земельных участков



Надпись кадастрового номера земельного участка

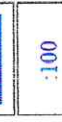

Граница охранной зоны



Надпись реестрового номера охранной зоны



Граница населенного пункта



Надпись реестрового номера границы населенного пункта



Граница кадастрового квартала



Надпись учетного номера кадастрового квартала

