

Утверждена

(наименование документа об утверждении, включая

наименования органов государственной власти или


органов местного самоуправления, принявших решение об утверждении схемы или подписавших соглашение о перераспределении земельных участков)

от \_\_\_\_\_ № \_\_\_\_\_

Схема расположения земельного участка или земельных участков  
на кадастровом плане территорий

| Условный номер земельного участка: 44:08:081801:3У1 |               |            |
|---|---------------|------------|
| Площадь земельного участка: 1694 кв.м.              |               |            |
| Обозначение<br>характерных точек<br>границ          | Координаты, м |            |
|   | X             | Y          |
| 1   | 2             | 3          |
| 1   | 267261.69     | 1227098.81 |
| 2   | 267281.29     | 1227109.56 |
| 3   | 267267.24     | 1227181.59 |
| 4   | 267244.98     | 1227178.19 |

Кадастровый квартал: 44:08:081801  
 Система координат: МСК-44, зона 1

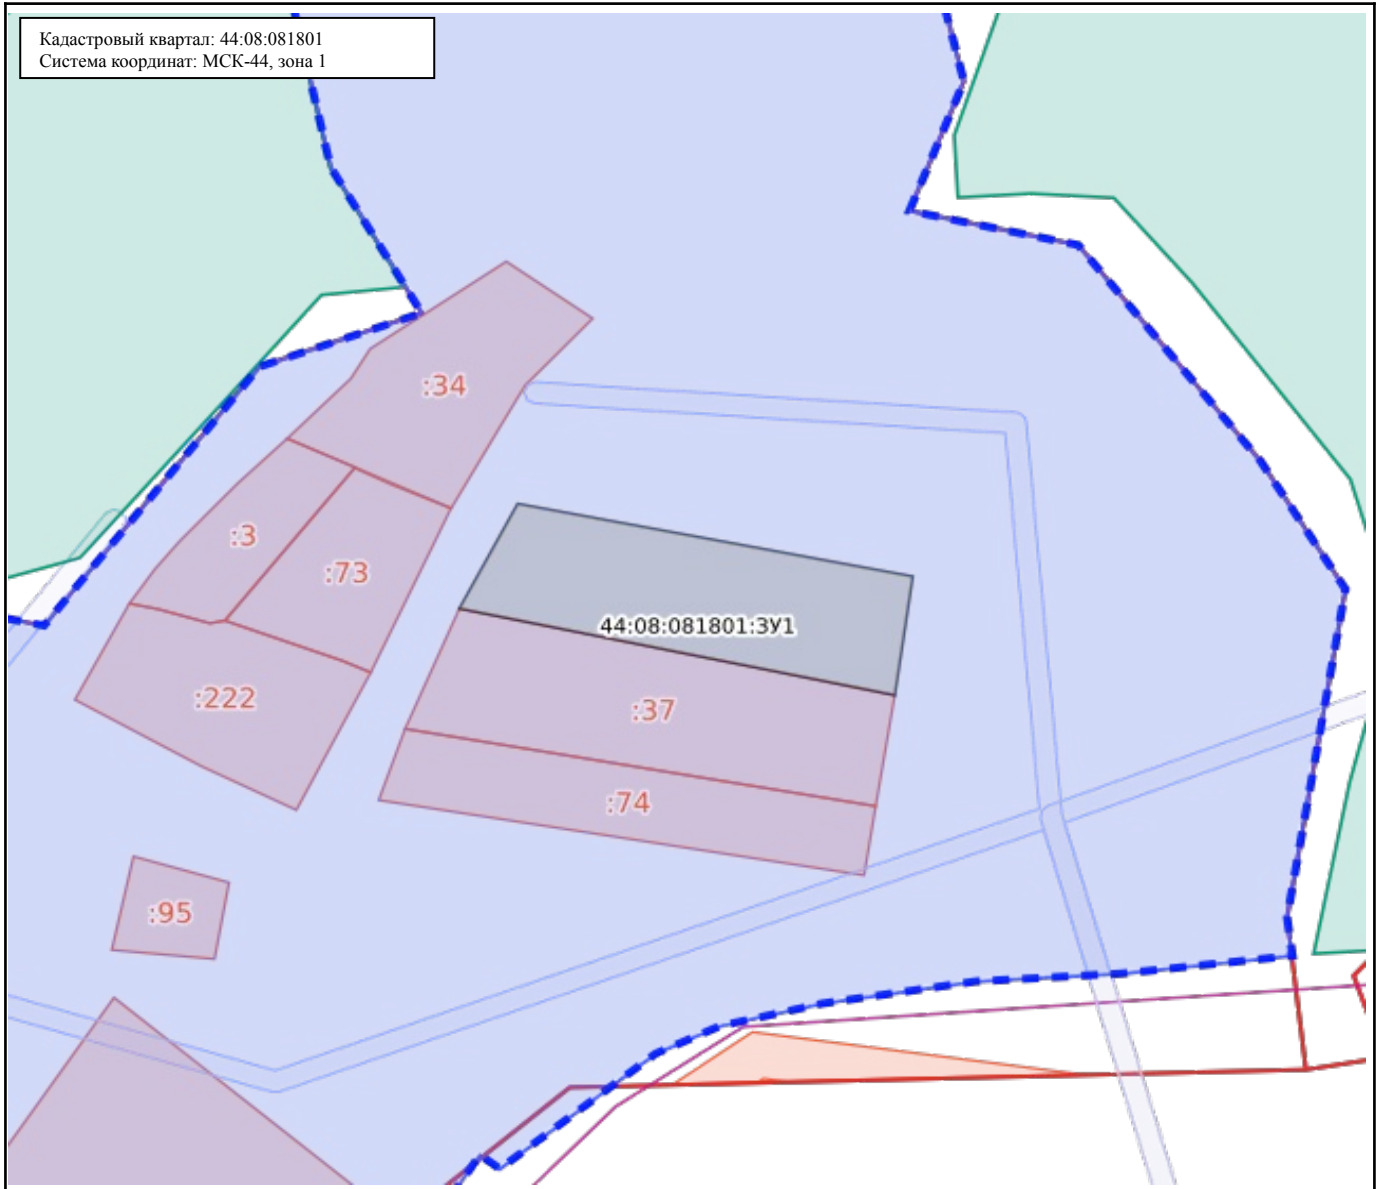

Масштаб: 1:2500

Условные обозначения:

|  |   |   |  |
|--|---|---|--|
|  0.00             | Государственная граница Российской Федерации      |  00:00-00.00       | Территория опережающего развития   |
|  00:00-00.00      | Границы между субъектами Российской Федерации     |  00:00-00.00       | Зоны территориального развития Российской Федерации  |
|  00:00-00.00      | Границы муниципальных образований                 |  00:00-00.00       | Игровая зона   |
|  00:00-00.00      | Границы населённых пунктов                        |  00:00-00.00       | Лесничество  |
|  00:00:0000000    | Кадастровые кварталы                              |  00:00.0000000.00  | Утвержденный проект межевания территории   |
|  00:00:0000000:00 | Сооружения  |  00:00-00.00       | Границы территории, в отношении которой устанавливается публичный сервитут                                       |
|  00:00:0000000:00 | Объекты незавершенного строительства              |  00:00-00.00       | Байкальская природная территория и ее экологические зоны   |
|  00:00:0000000:00 | Здания  |  00:00-00.00       | Территория, в отношении которой принято решение о резервировании земель для государственных и муниципальных нужд |
|  00:00:0000000:00 | Земельные участки                                 |  00:00:0000000:3У0 | Образуемые ЗУ  |
|  00:00-00.00      | Зоны с особыми условиями использования территории |   |  |
|  00:00-00.00      | Территориальная зона                              |   |  |
|  00:00-00.00      | Территория объекта культурного наследия           |   |  |
|  00:00-00.00      | Особо охраняемая природная территория             |   |  |
|  00:00-00.00      | Особая экономическая зона                         |   |  |
|  00:00-00.00      | Охотничьи угодья                                  |   |  |