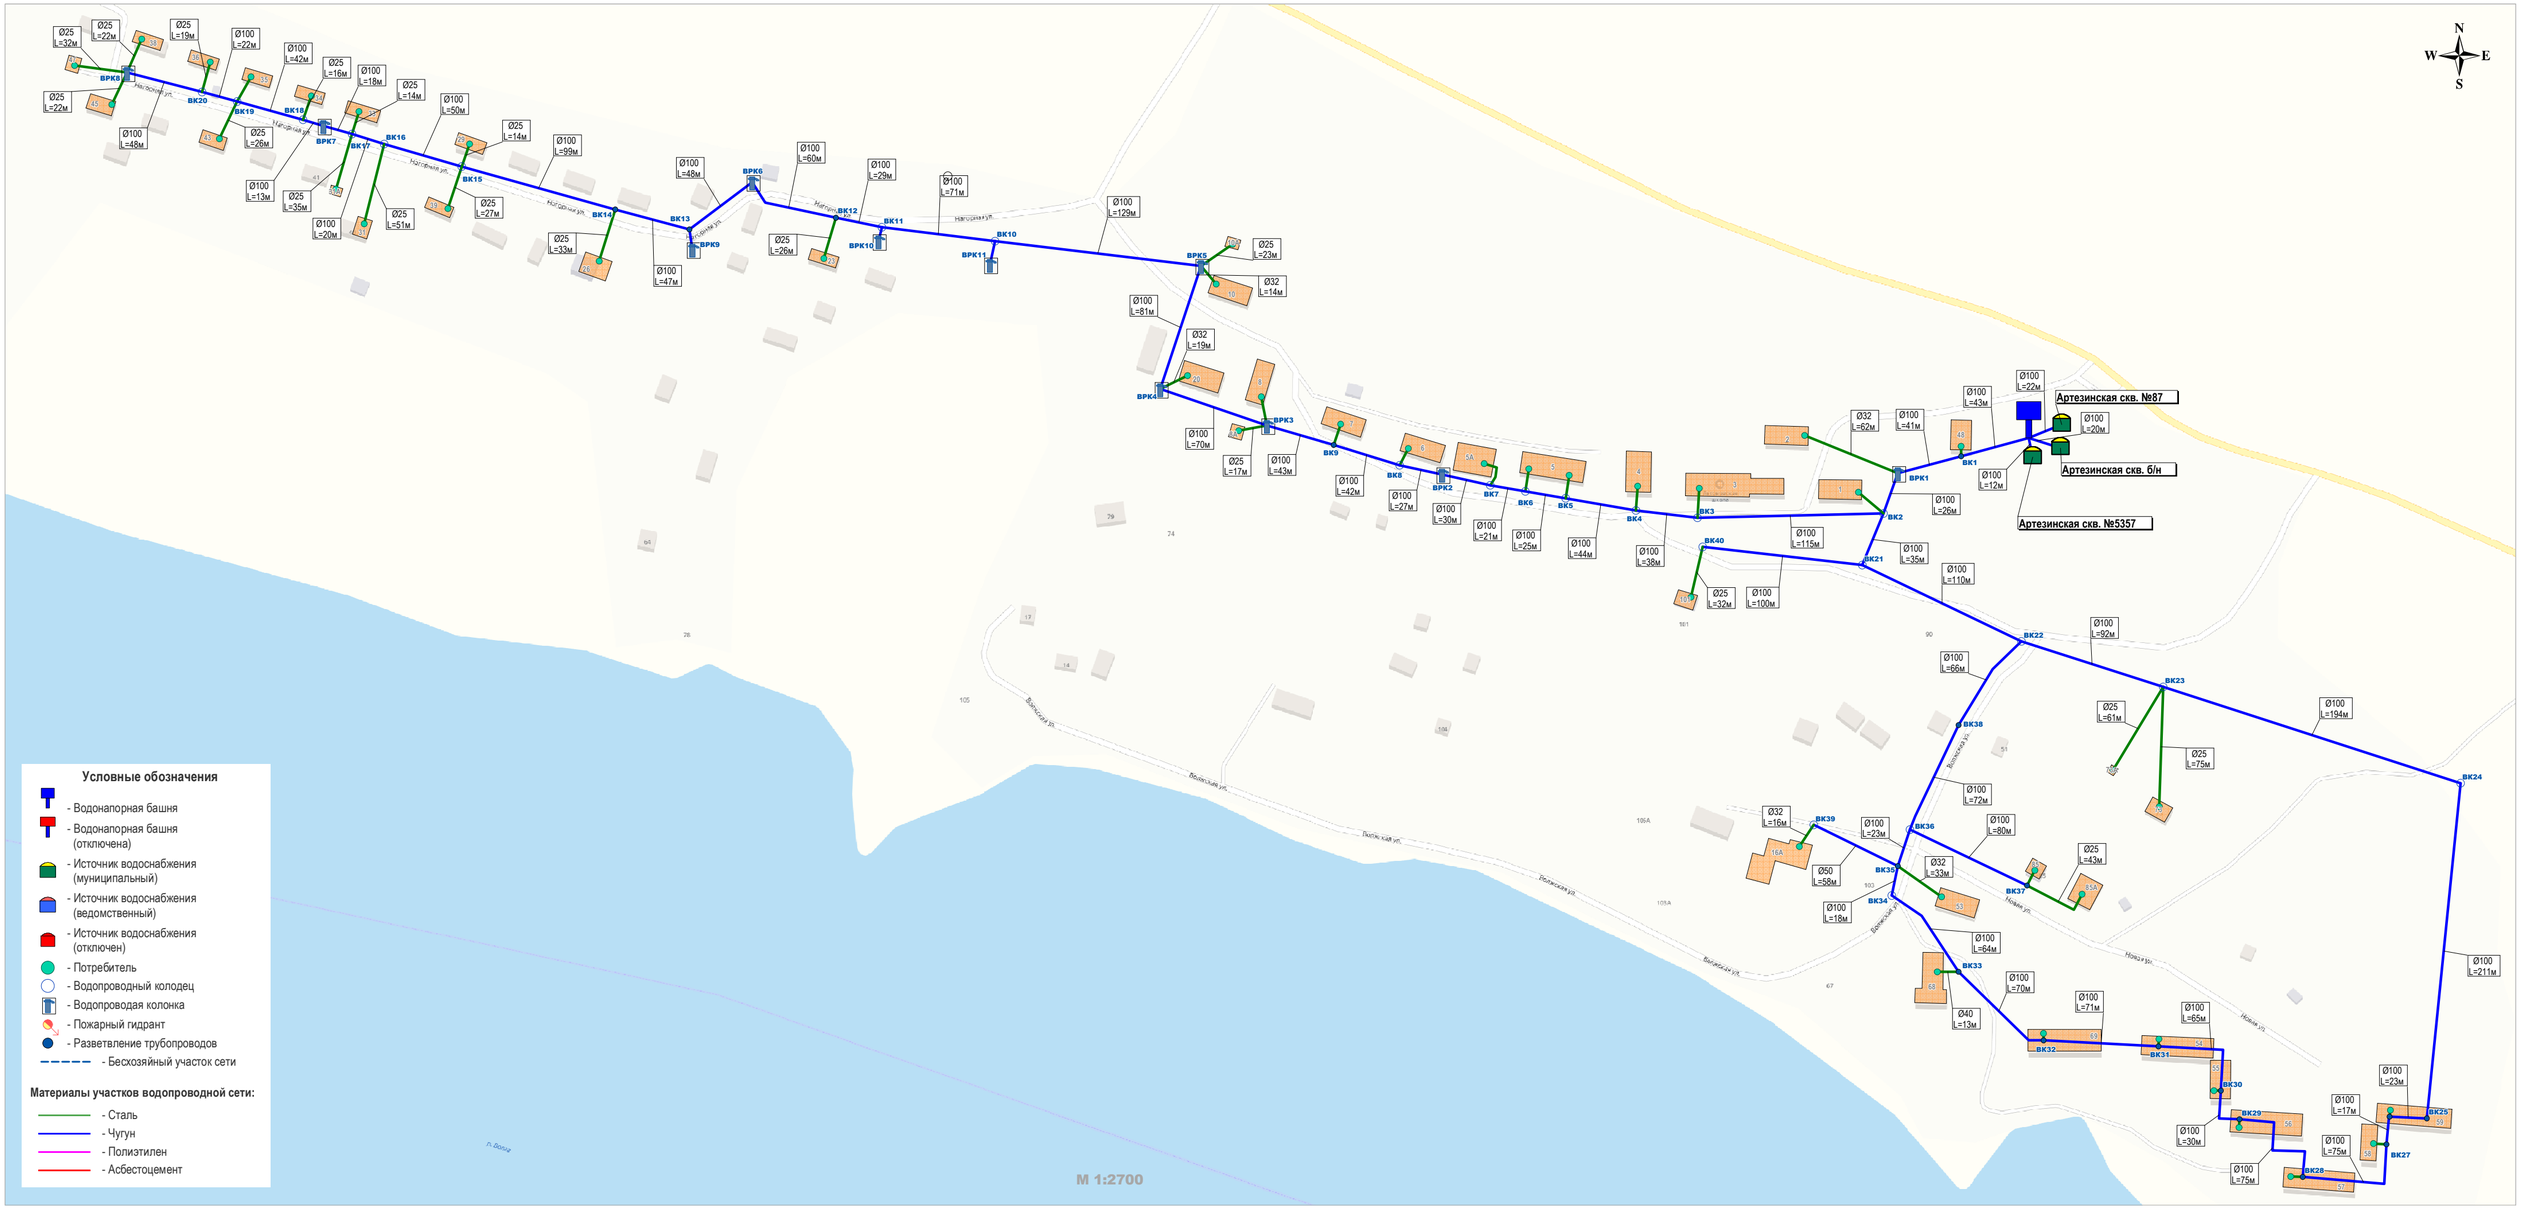Приложение 1.8 Существующая схема водоснабжения п.Гравийный Карьер Прискоковского сельского поселения