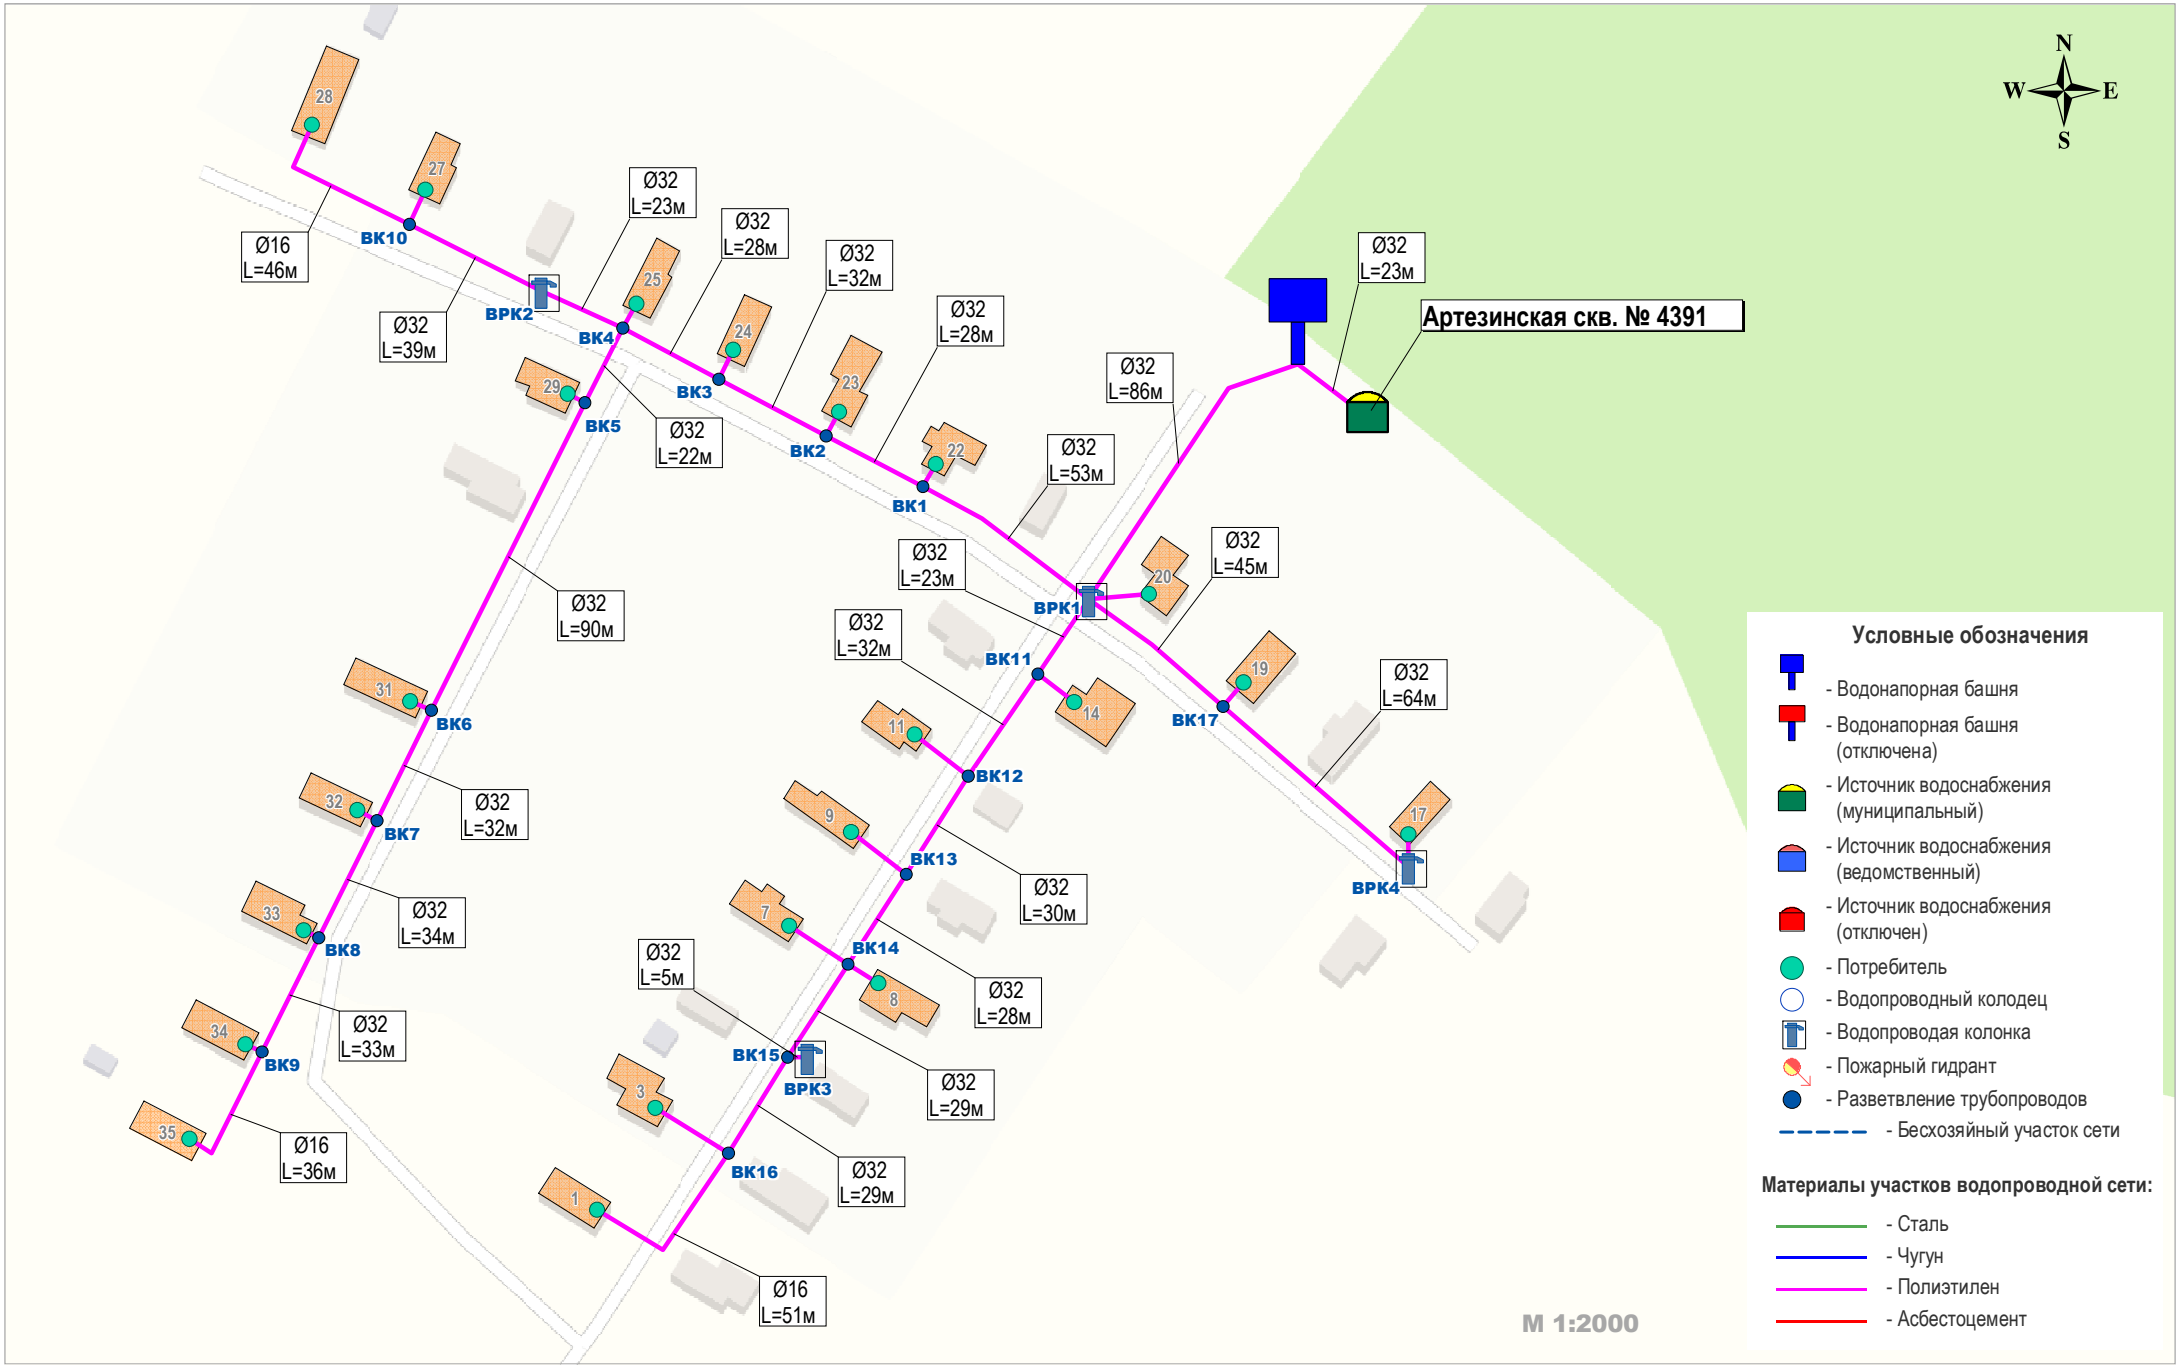Приложение 1.10 Существующая схема водоснабжения д. Лякино Прискоковского сельского поселения