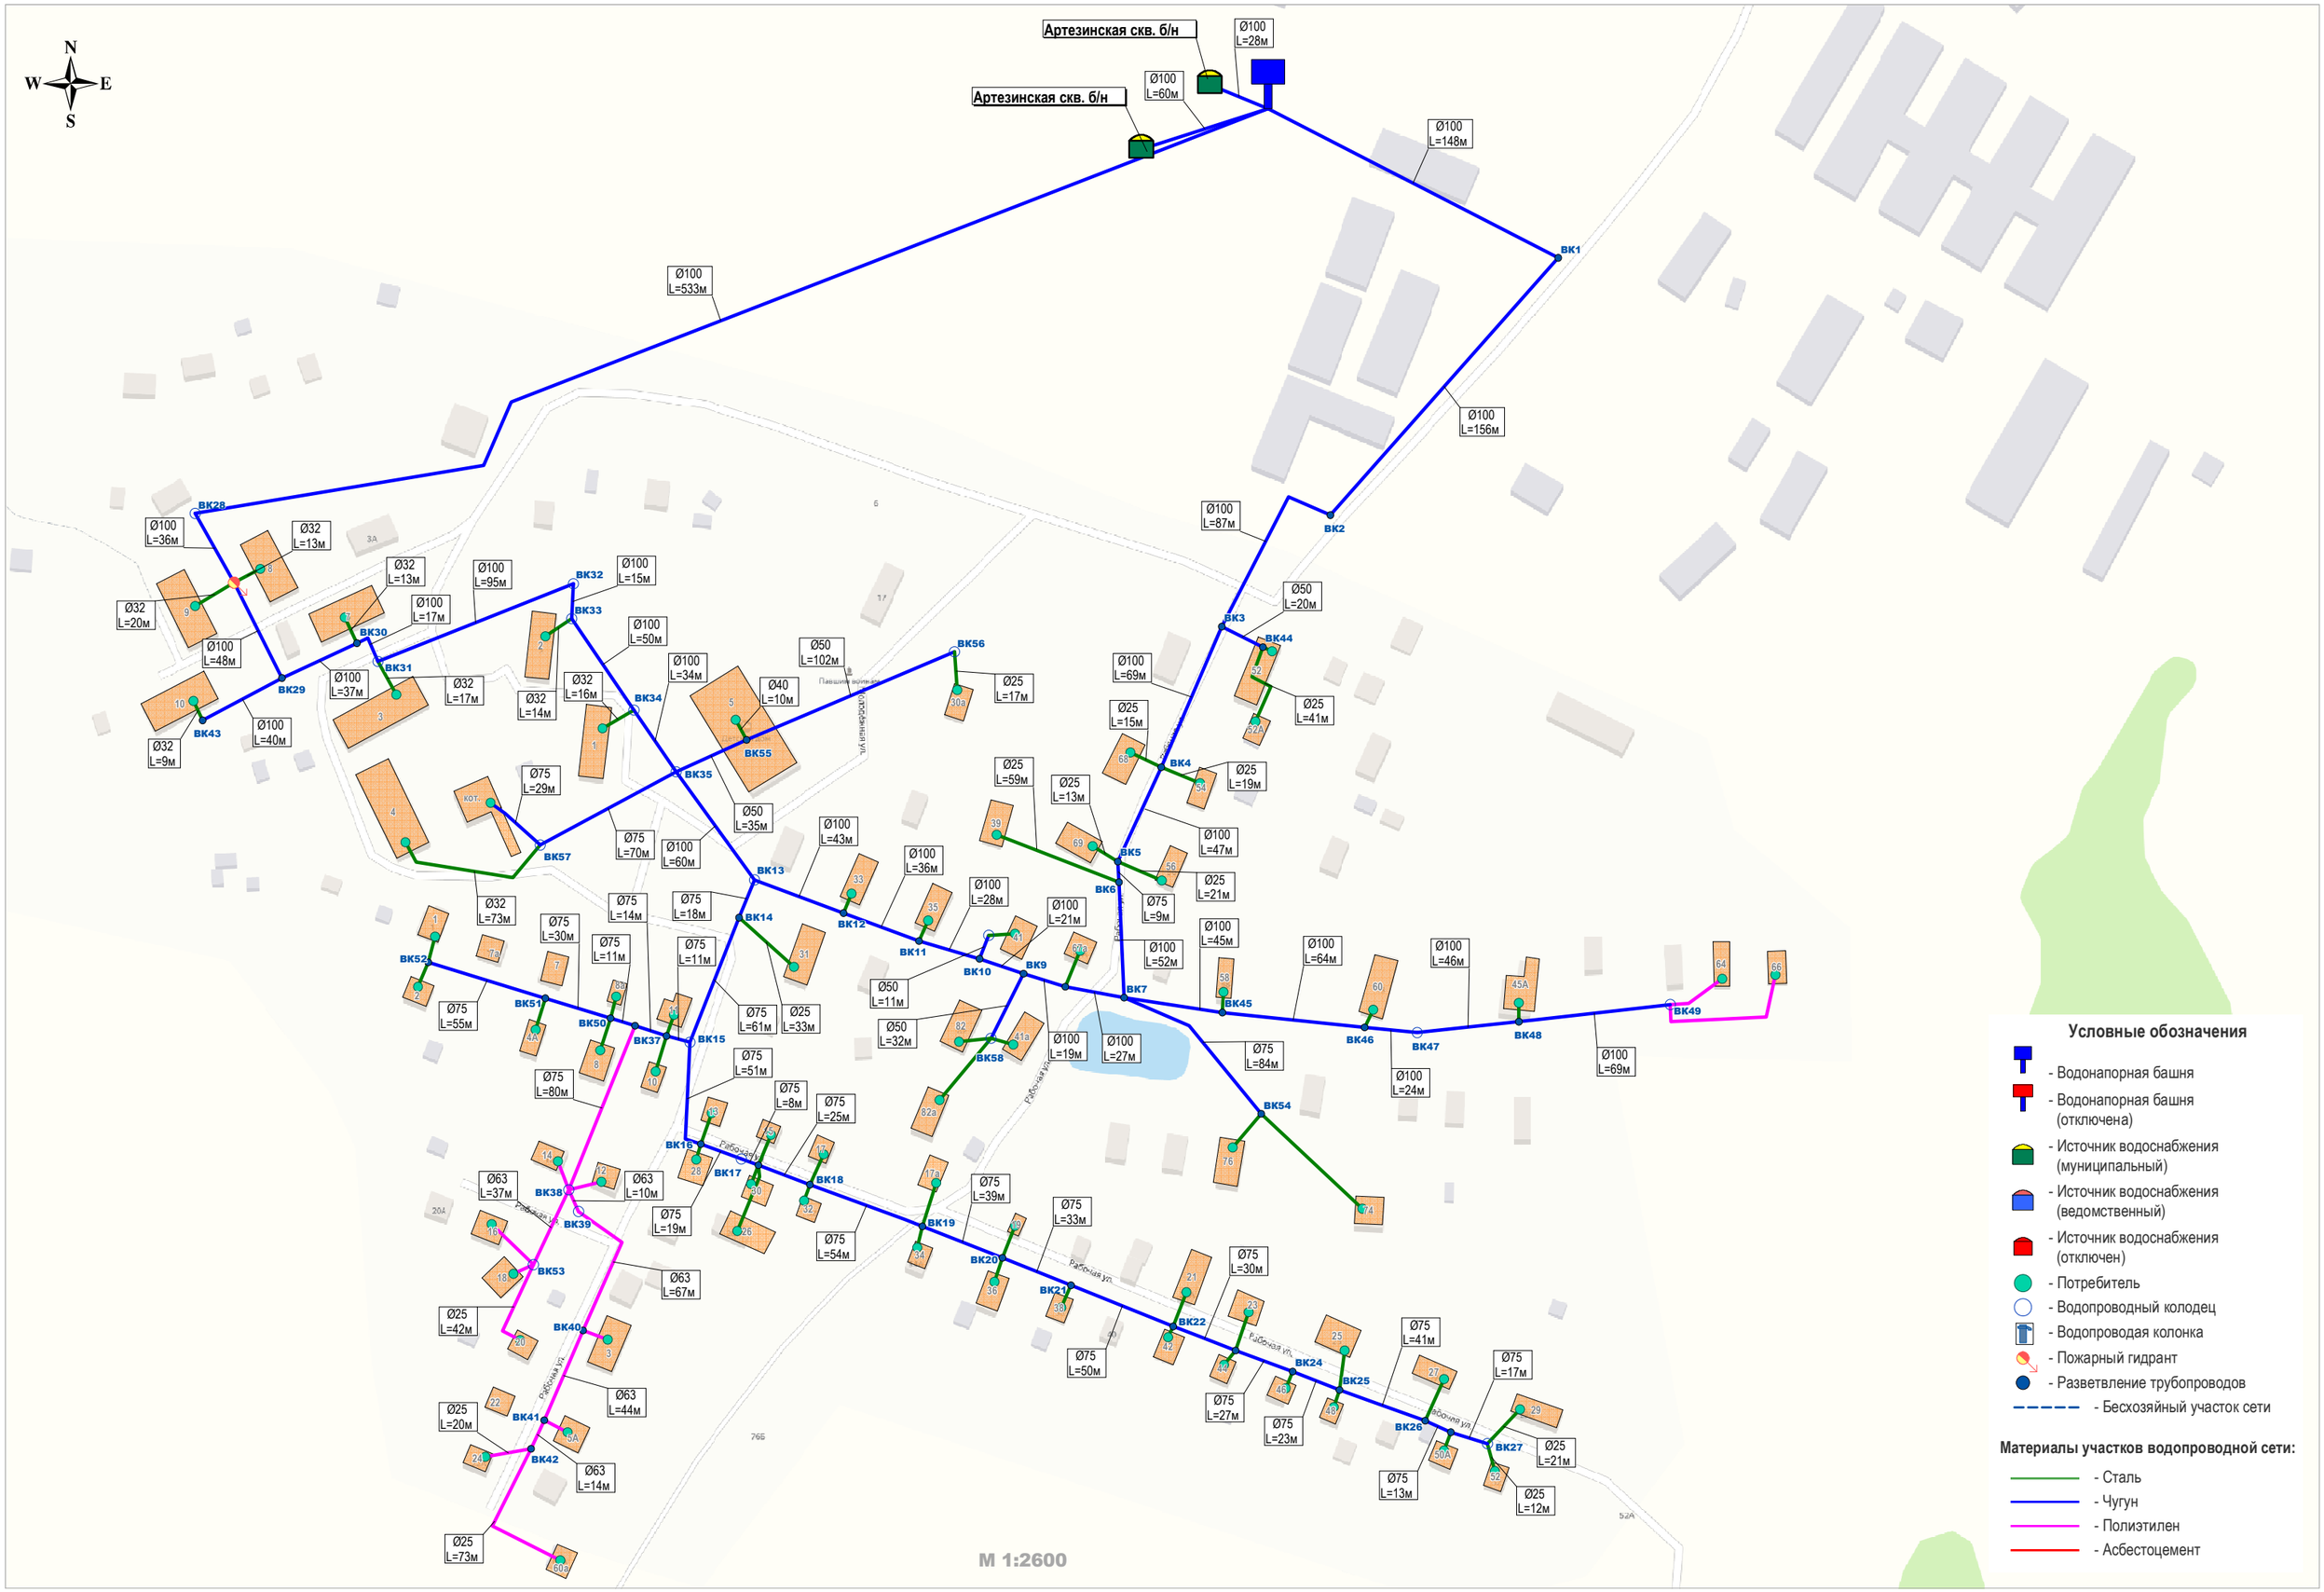Приложение 1.30 Существующая схема водоснабжения д.Ченцы Чапаевского сельского поселения