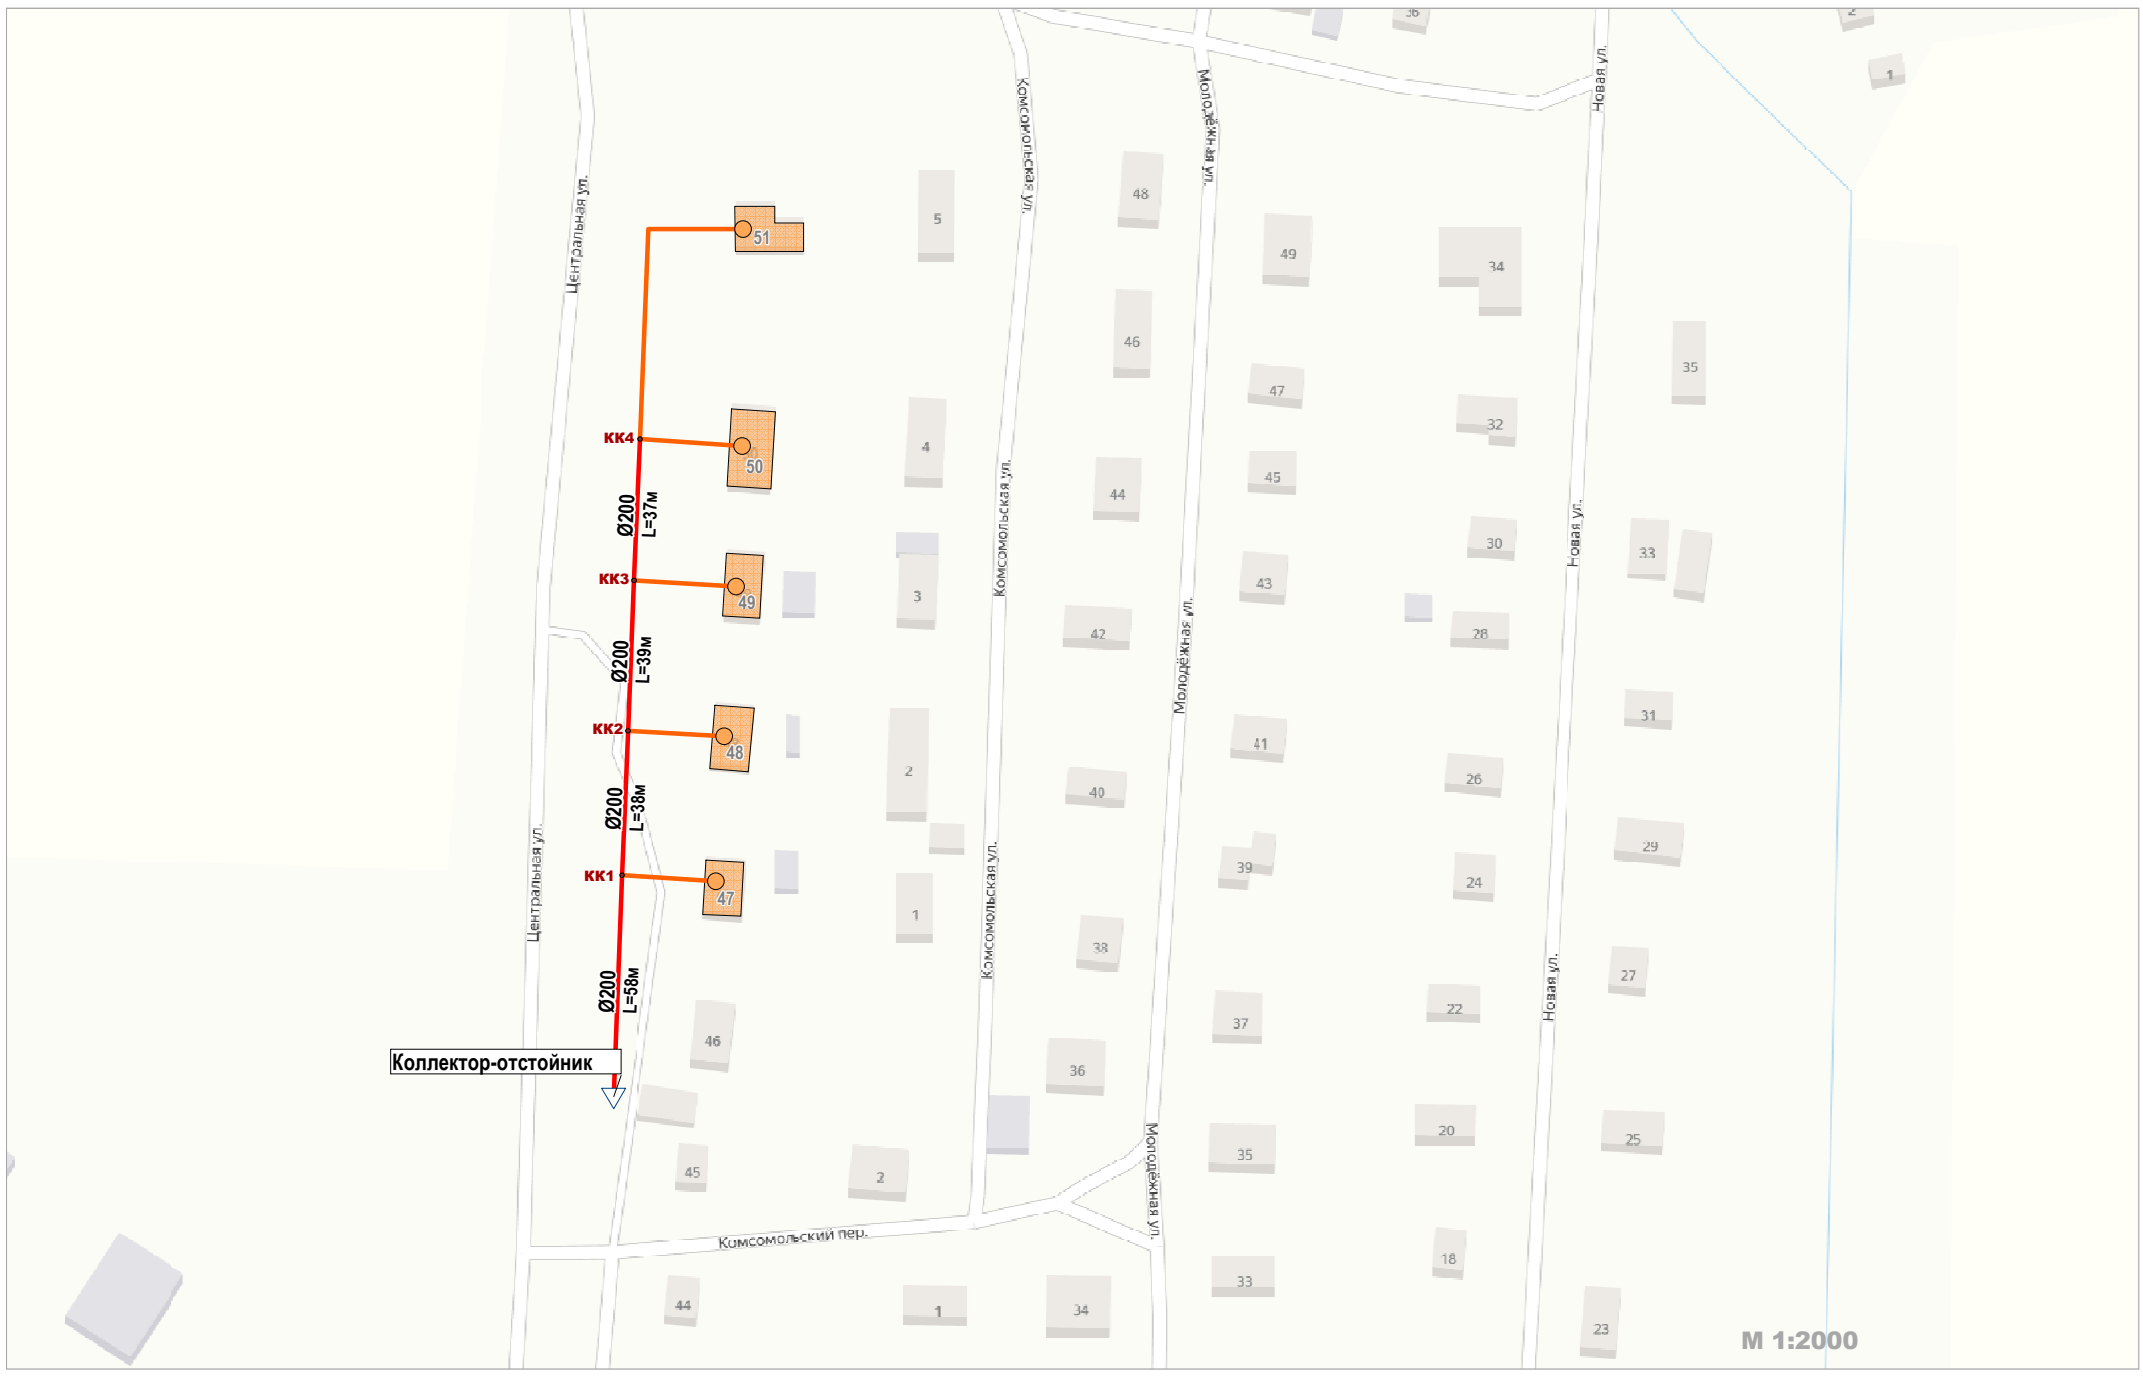Приложение 2.15. Существующая схема водоотведения с.Подольское Подольского сельского поселения