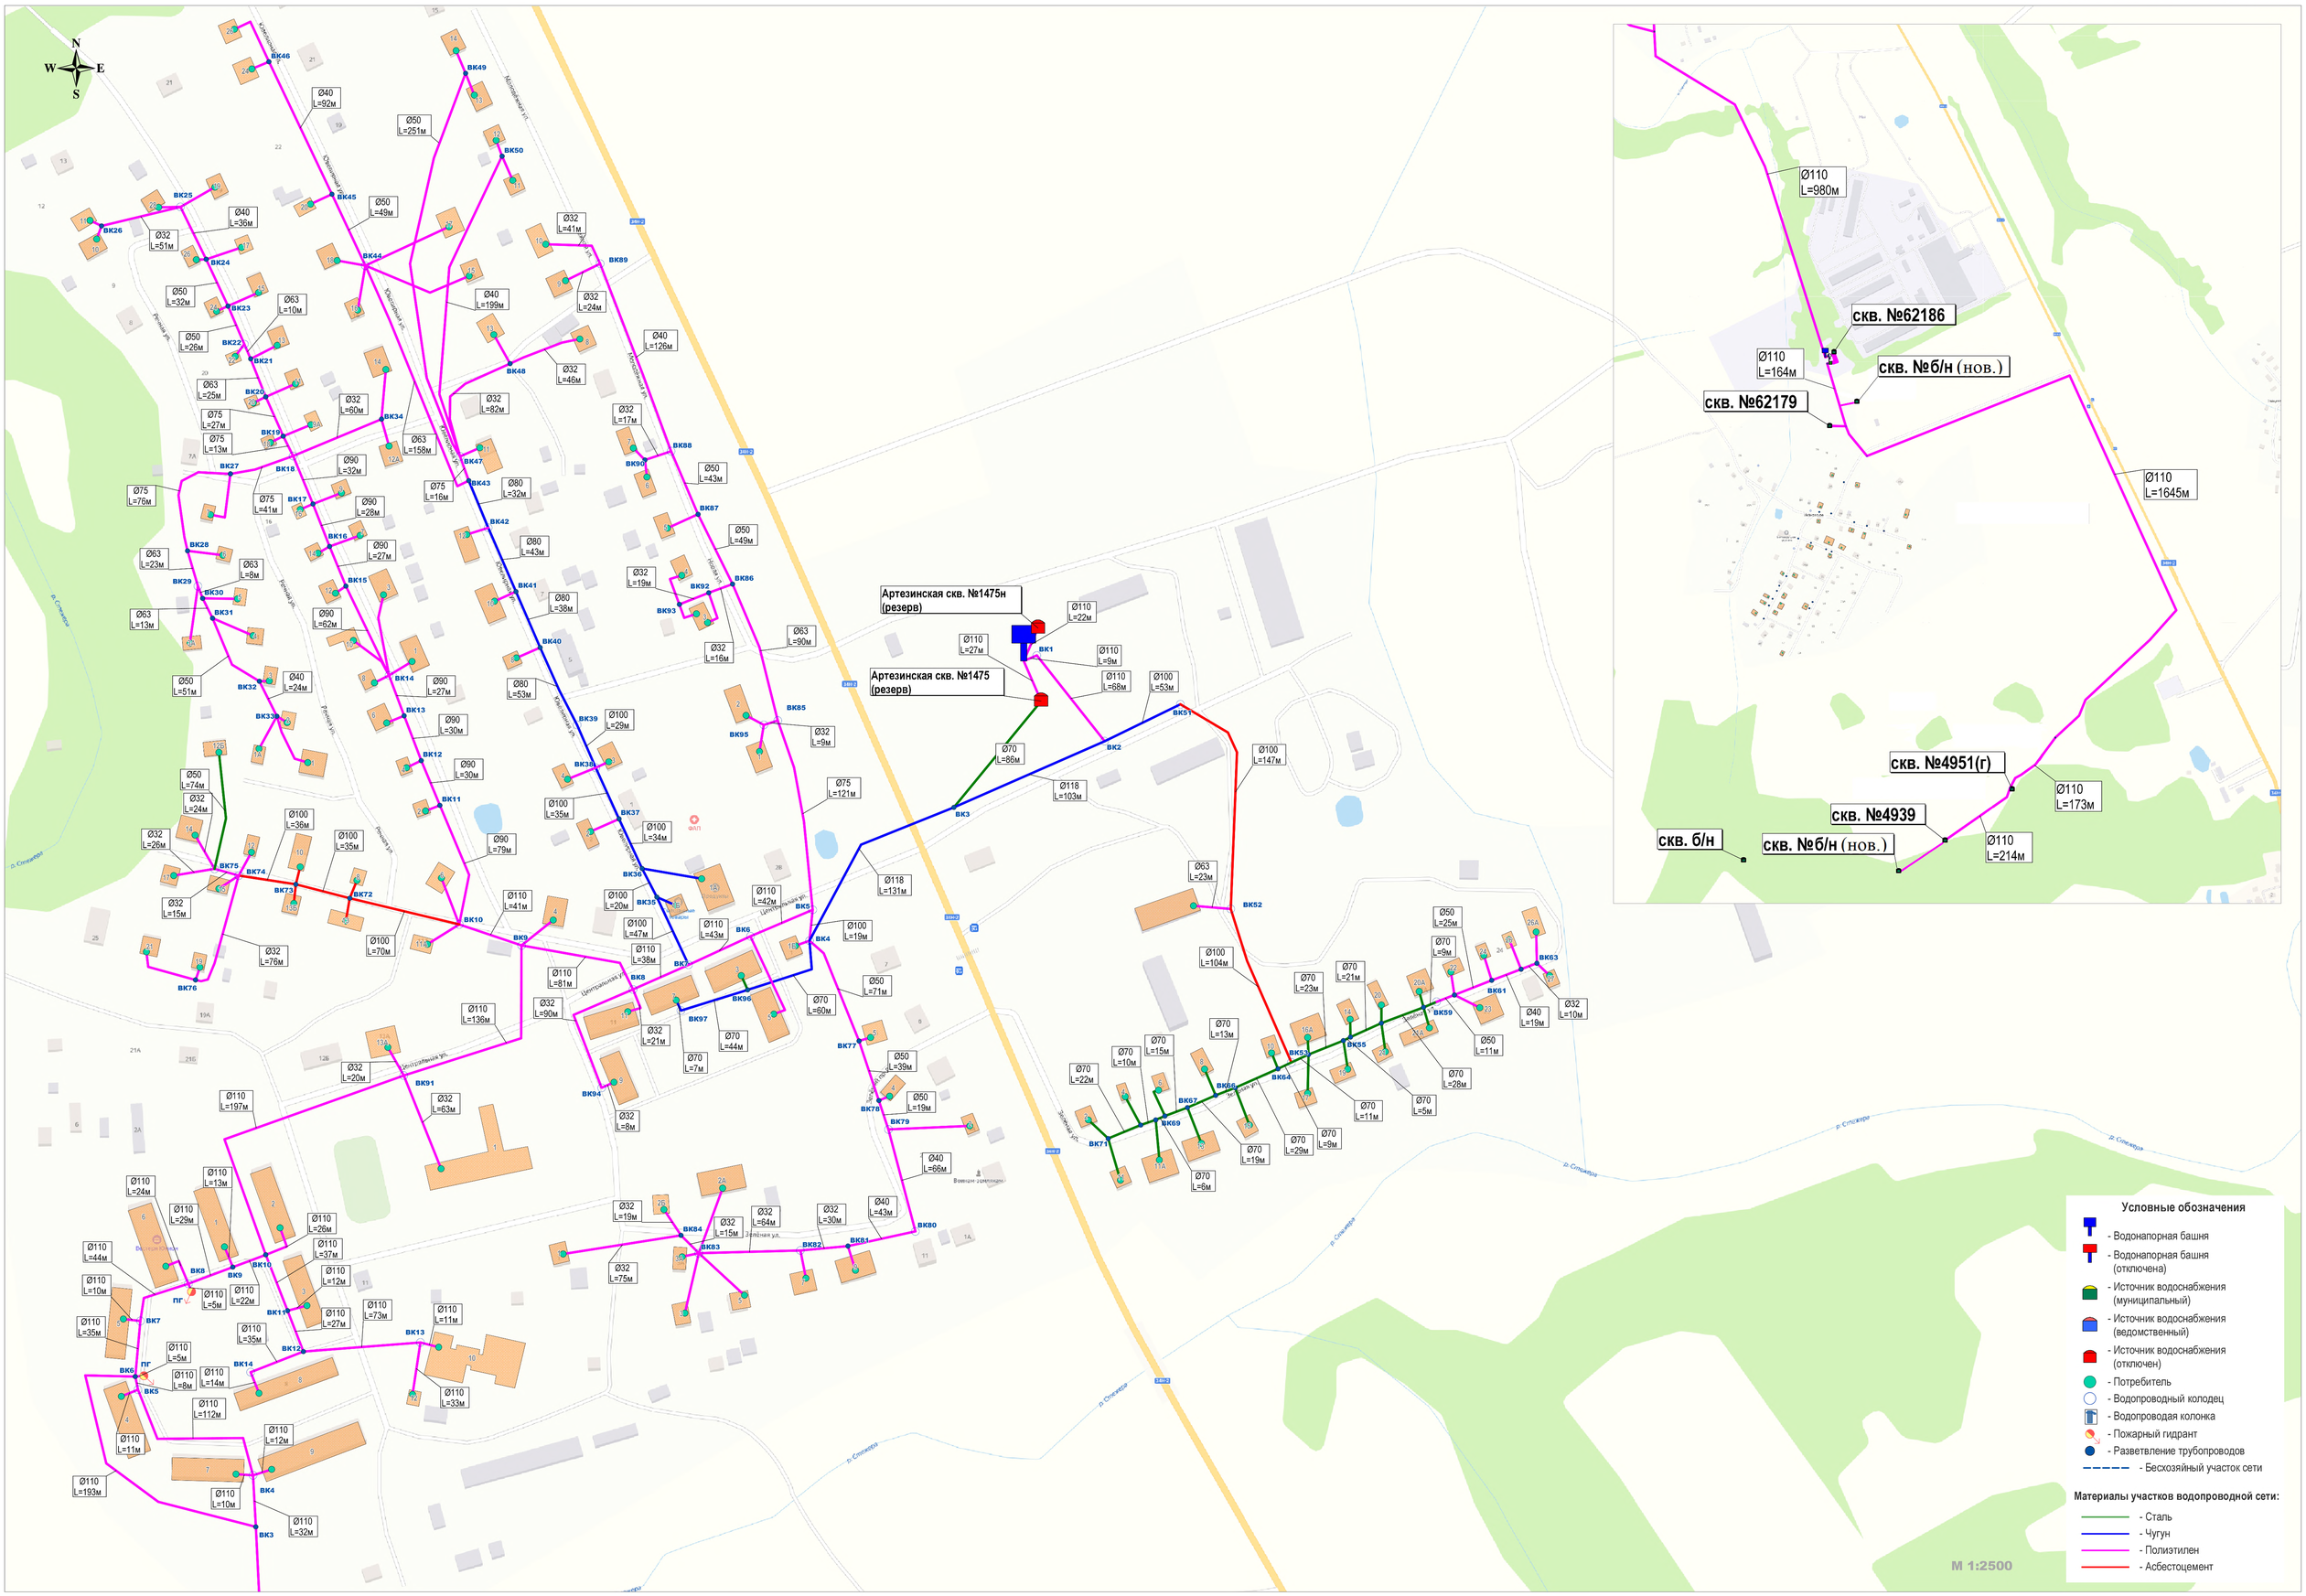Приложение 1.1 Существующая схема водоснабжения д. Шолохово
Шолоховского сельского поселения