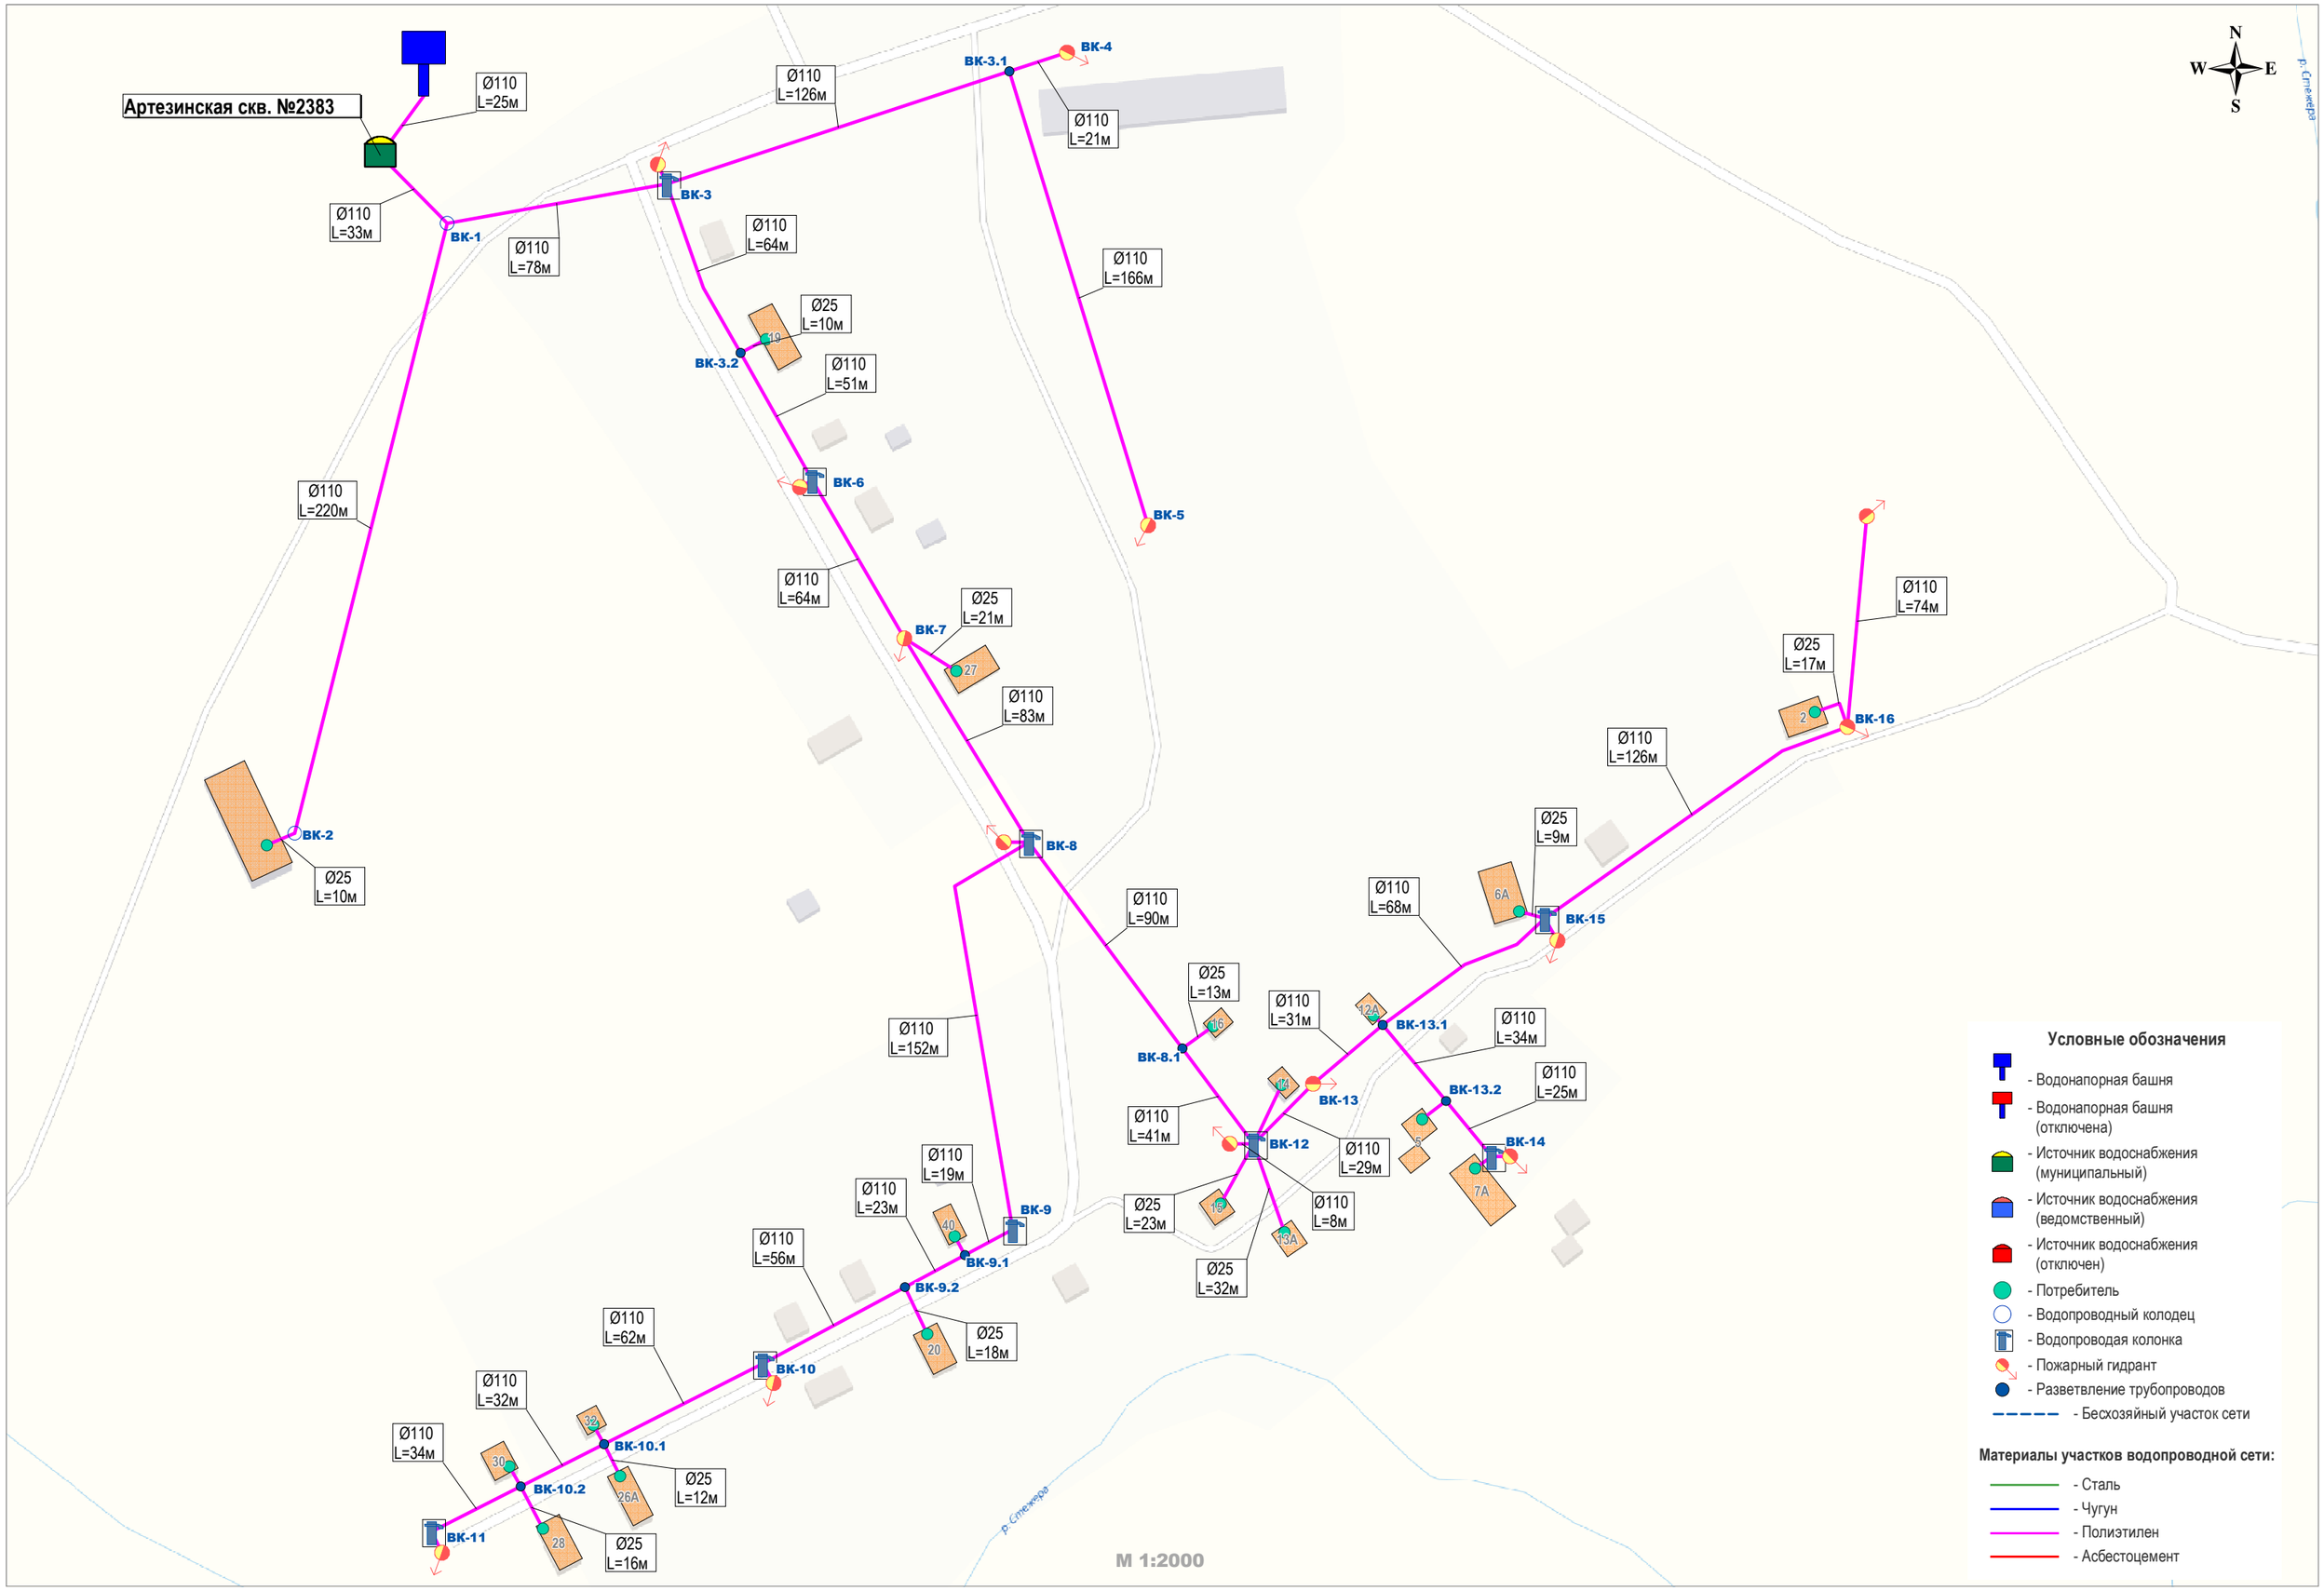
Артезинская скв. №2383
Ø110 L=25м
Ø110 L=33м
ВК-1
ВК-2
Ø25 L=10м
Ø110 L=220м
Ø110 L=78м
ВК-3
Ø110 L=126м
ВК-3.1
ВК-4
Ø110 L=21м
Ø110 L=166м
ВК-5
Ø110 L=64м
Ø25 L=10м
ВК-3.2
Ø110 L=51м
ВК-6
Ø110 L=64м
ВК-7
Ø25 L=21м
Ø110 L=83м
ВК-8
Ø110 L=152м
Ø110 L=90м
Ø25 L=13м
ВК-8.1
Ø110 L=41м
ВК-9
ВК-9.1
ВК-9.2
Ø110 L=19м
Ø110 L=23м
Ø25 L=18м
Ø110 L=56м
ВК-10
Ø110 L=62м
ВК-10.1
Ø25 L=12м
Ø110 L=32м
ВК-10.2
Ø25 L=16м
Ø110 L=34м
ВК-11
ВК-12
Ø25 L=23м
Ø25 L=32м
Ø110 L=8м
Ø110 L=29м
ВК-13
Ø110 L=31м
ВК-13.1
Ø110 L=34м
ВК-13.2
Ø110 L=25м
ВК-14
ВК-15
Ø110 L=68м
Ø25 L=9м
Ø110 L=126м
ВК-16
Ø25 L=17м
Ø110 L=74м
р. Стежерка
N
W
E
S
Условные обозначения
- Водонапорная башня
- Водонапорная башня (отключена)
- Источник водоснабжения (муниципальный)
- Источник водоснабжения (ведомственный)
- Источник водоснабжения (отключен)
- Потребитель
- Водопроводный колодец
- Водопроводая колонка
- Пожарный гидрант
- Разветвление трубопроводов
- Бесхозяйный участок сети
Материалы участков водопроводной сети:
- Сталь
- Чугун
- Полиэтилен
- Асбестоцемент
М 1:2000