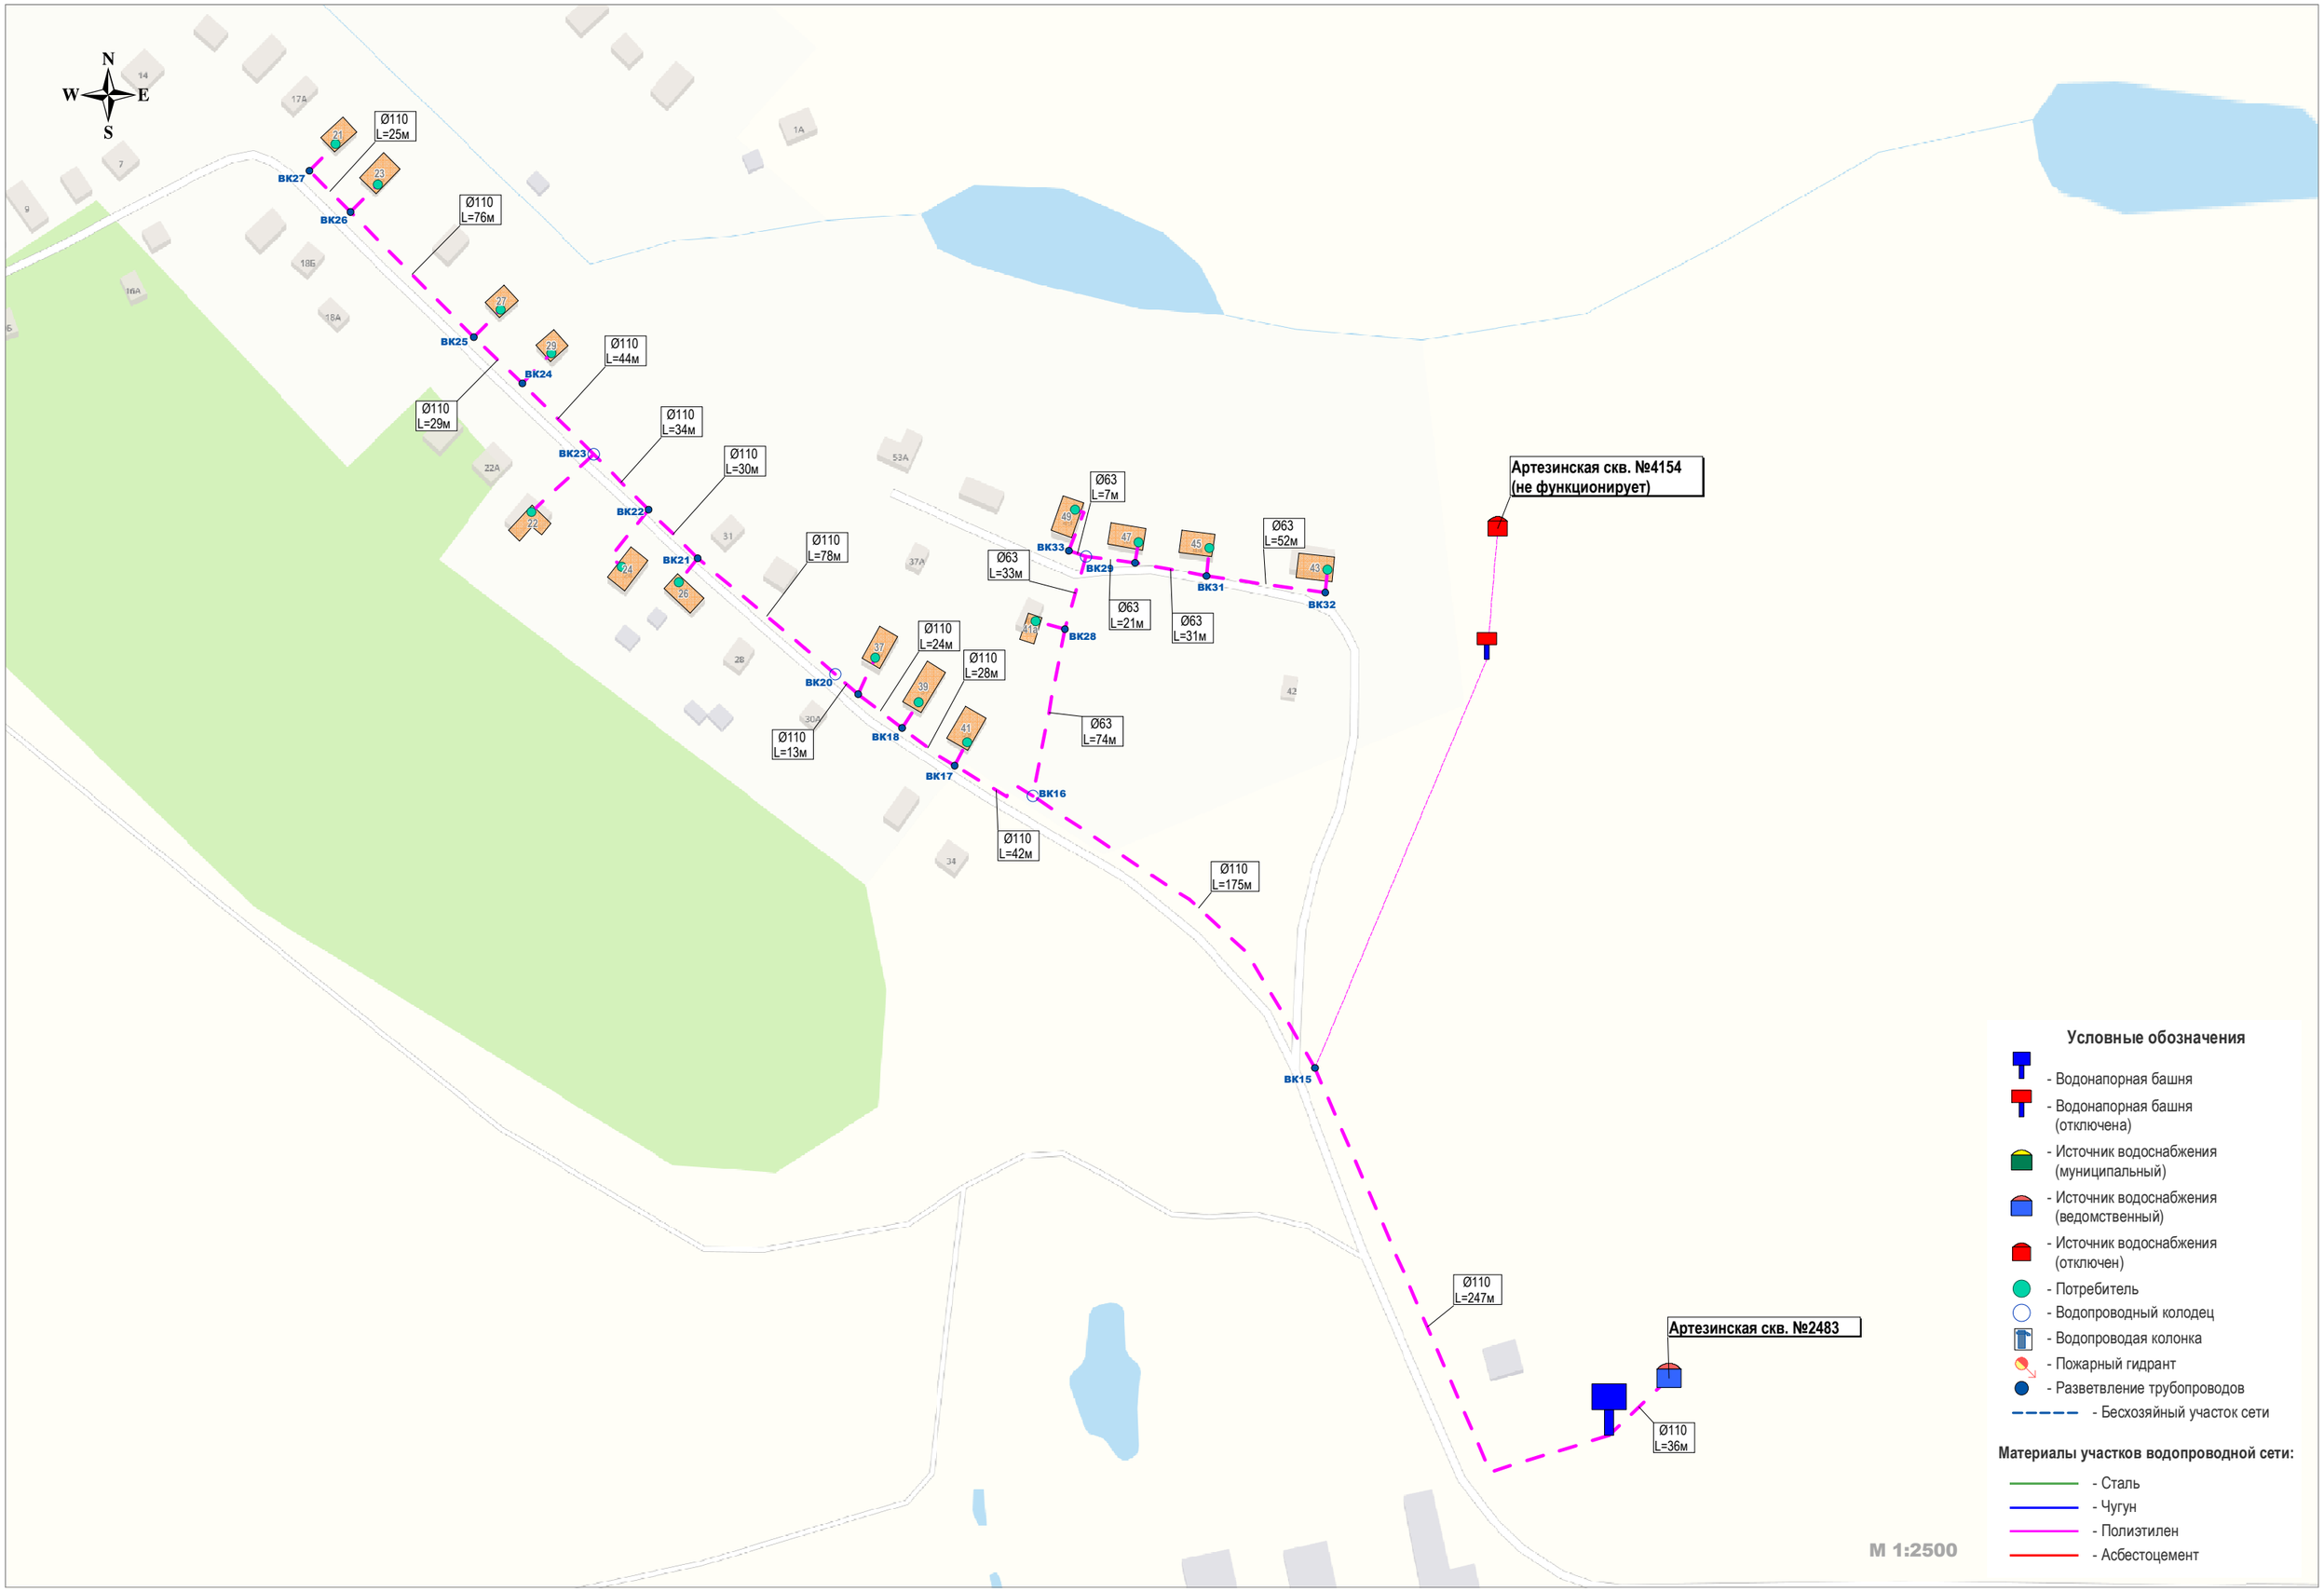Приложение 1.5 Существующая схема водоснабжения д. Новосельское Шолоховского сельского поселения