


### Приложение 1.9 Существующая схема водоснабжения д.Абрамово Прискоковского сельского поселения

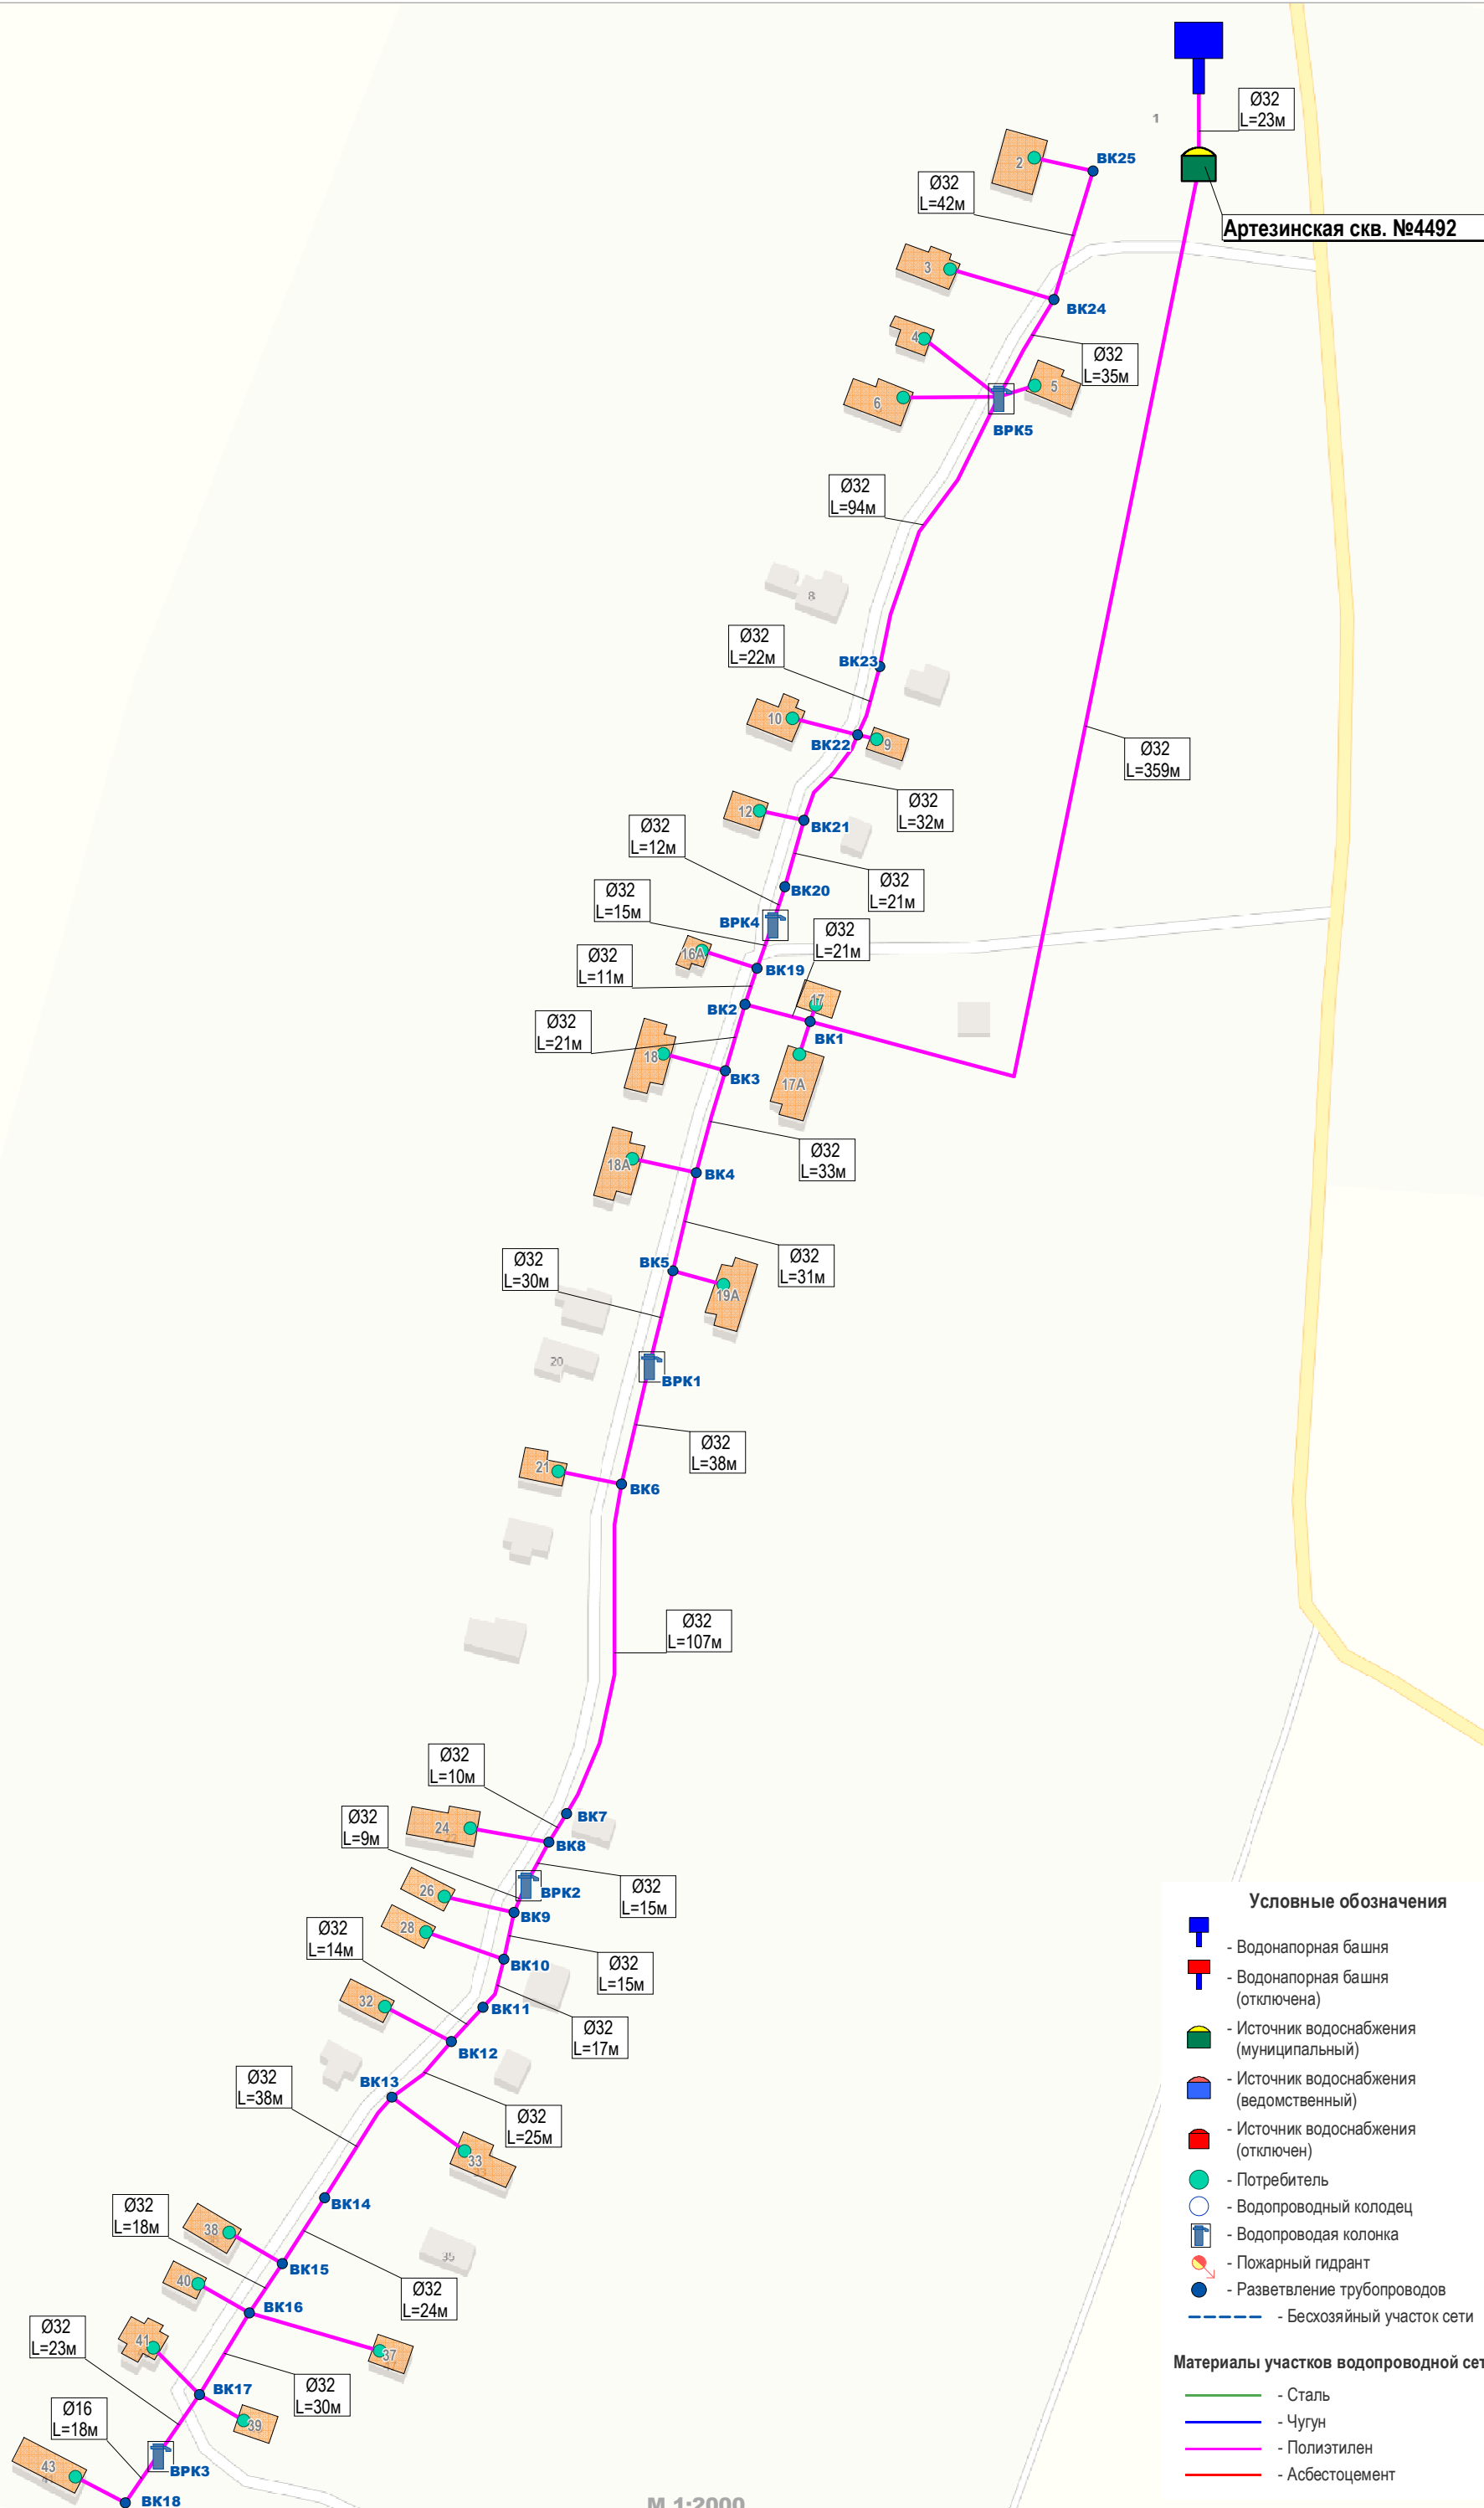

**M 1:2000**