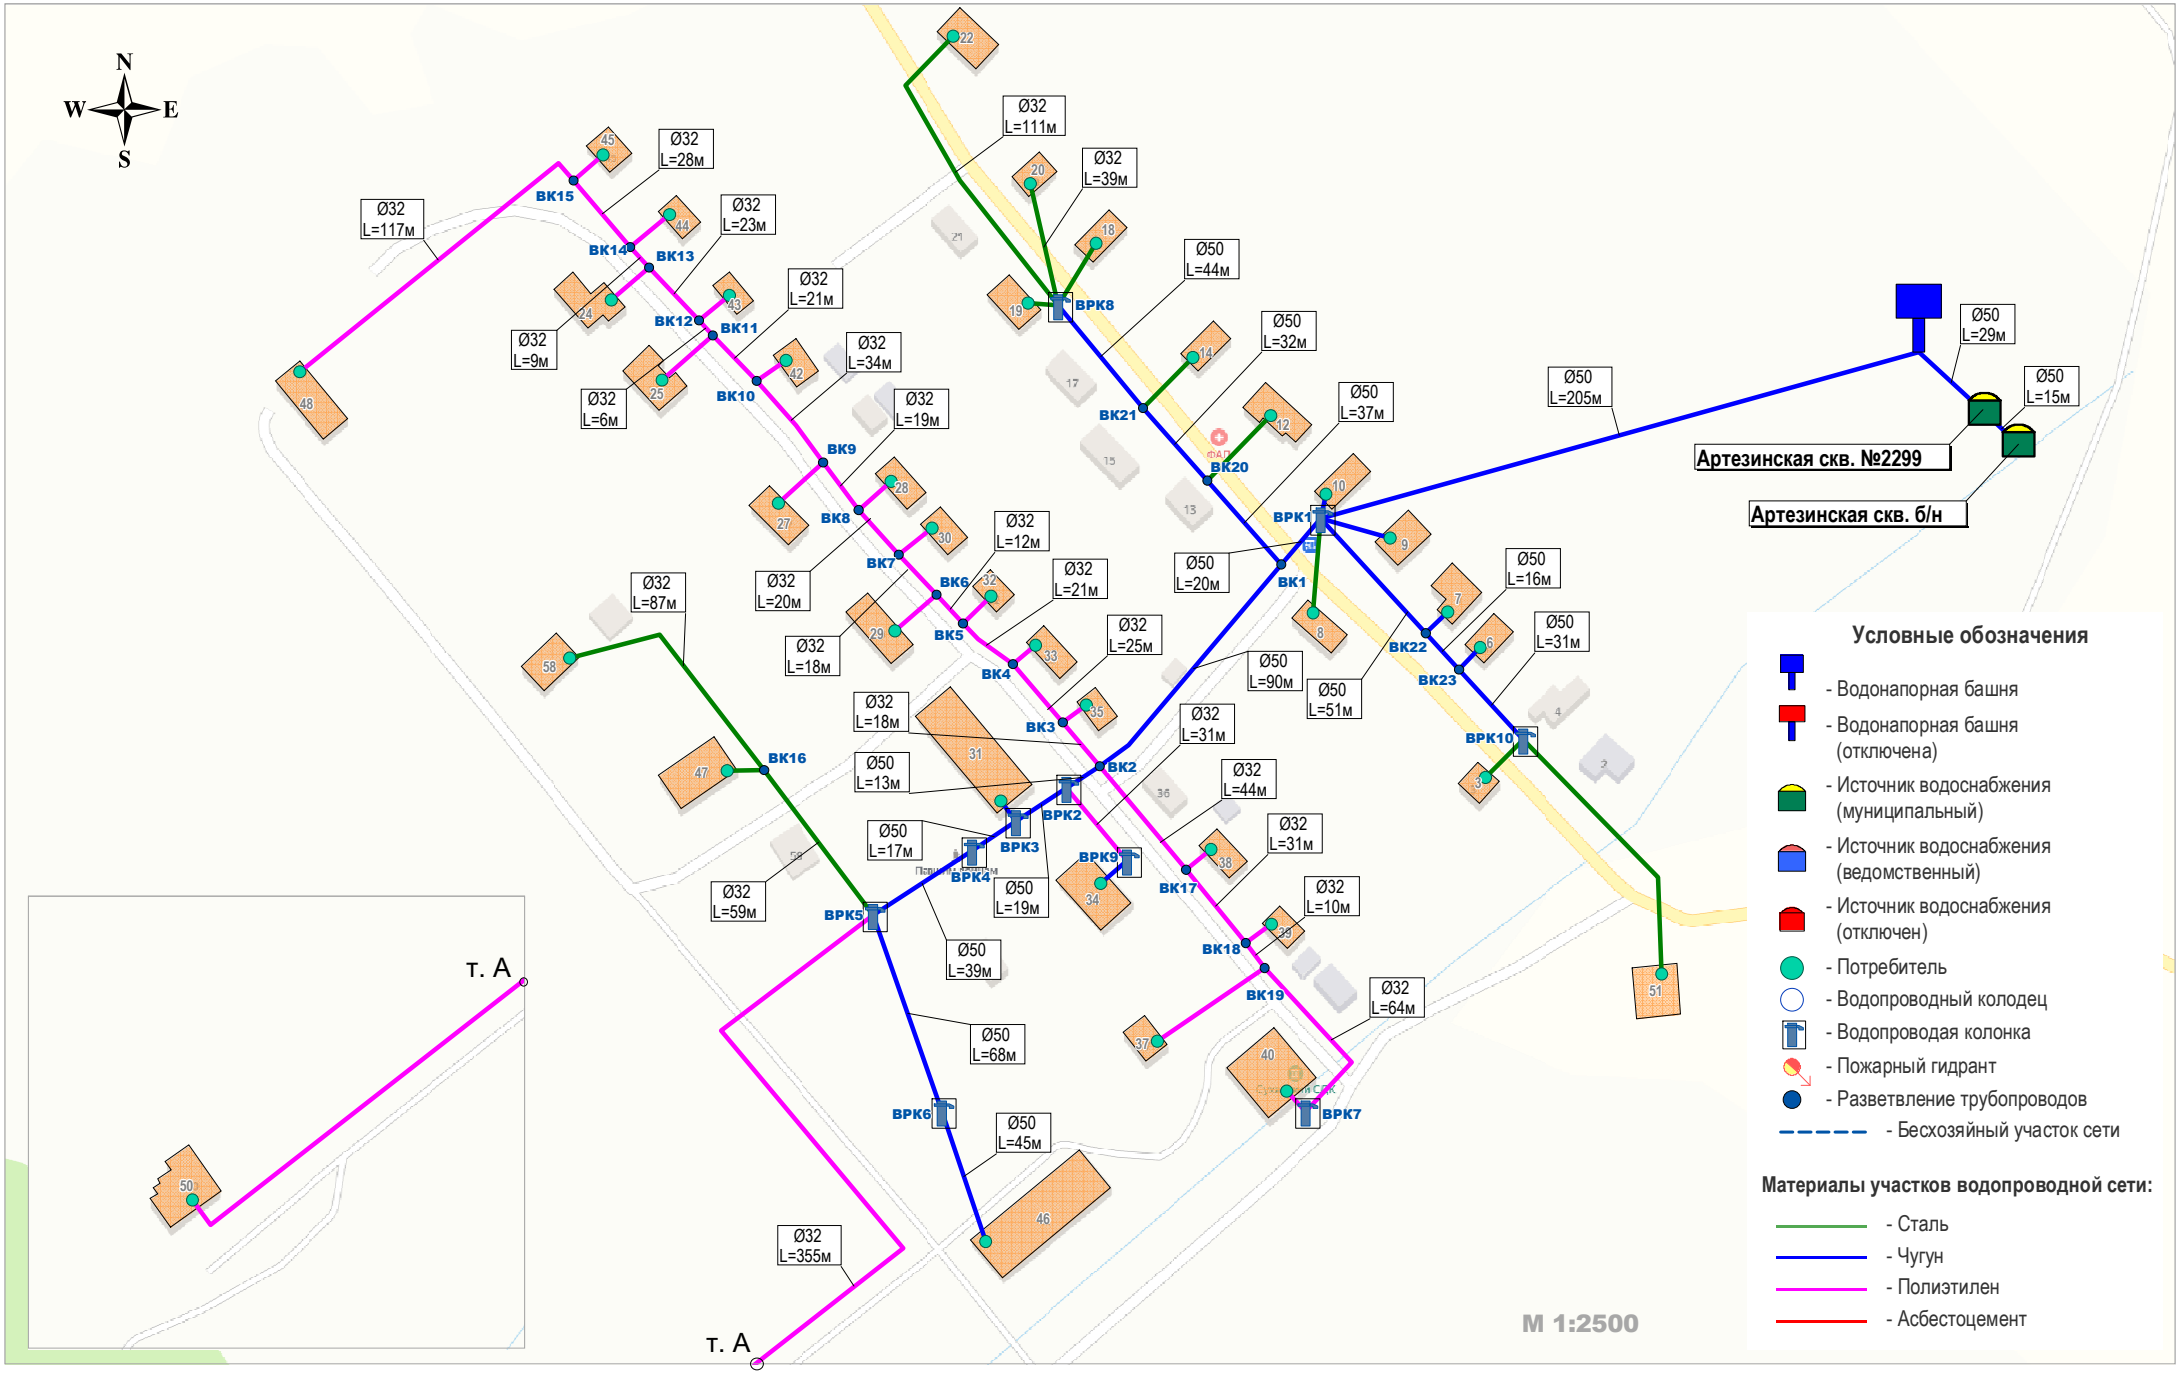Приложение 1.11 Существующая схема водоснабжения д. Сухара Прискоковского сельского поселения