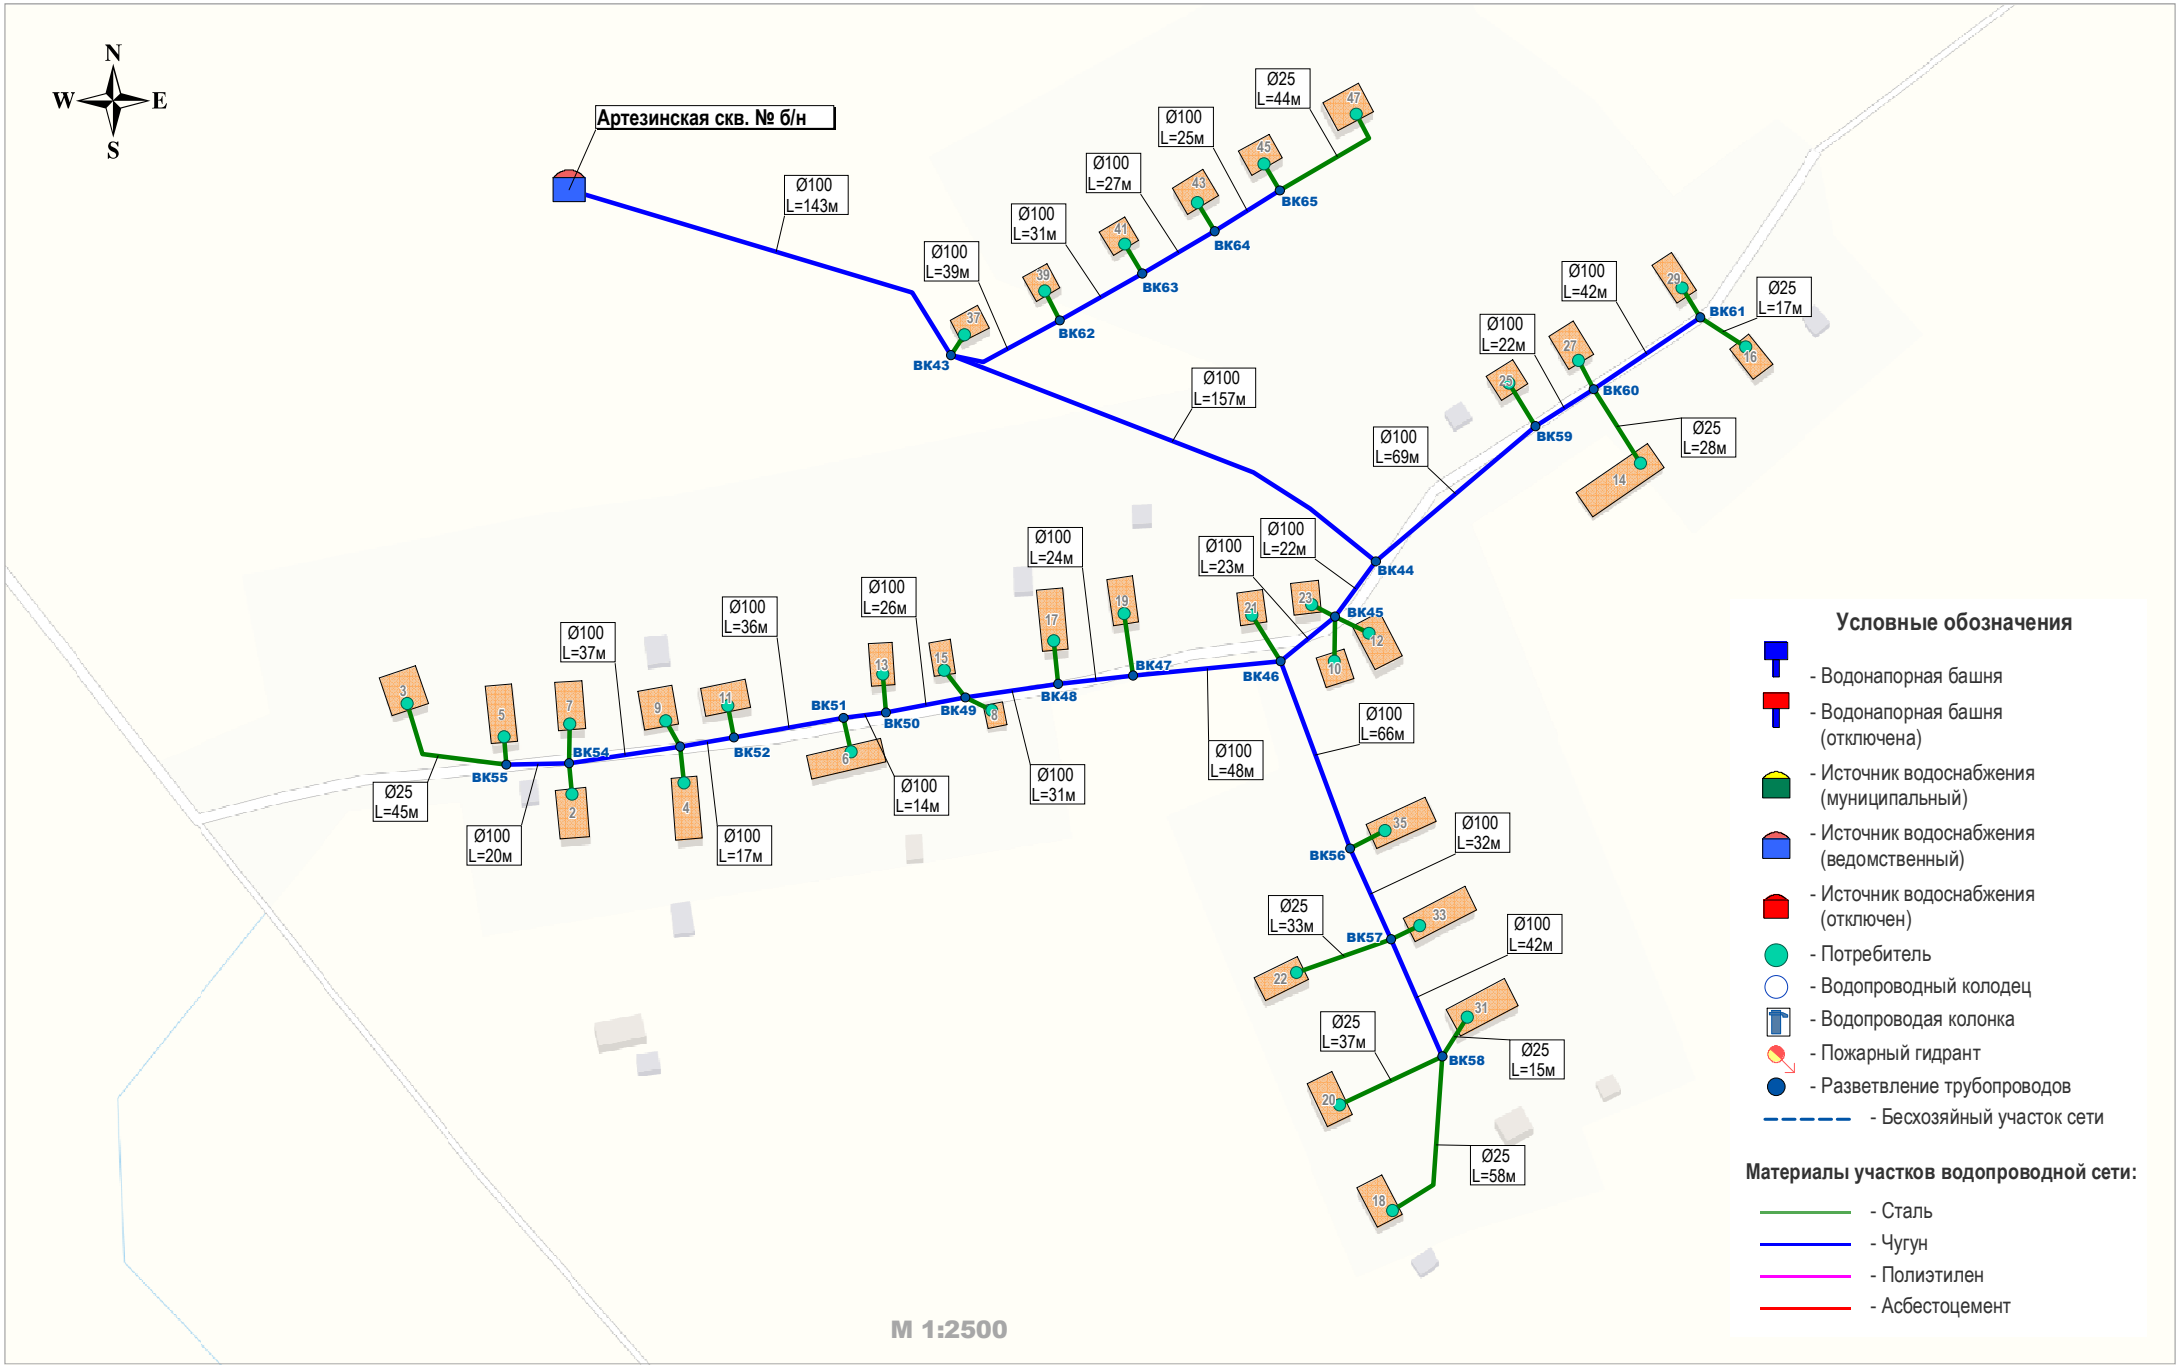Приложение 1.27 Существующая схема водоснабжения д. Новинки-2 Чапаевского сельского поселения