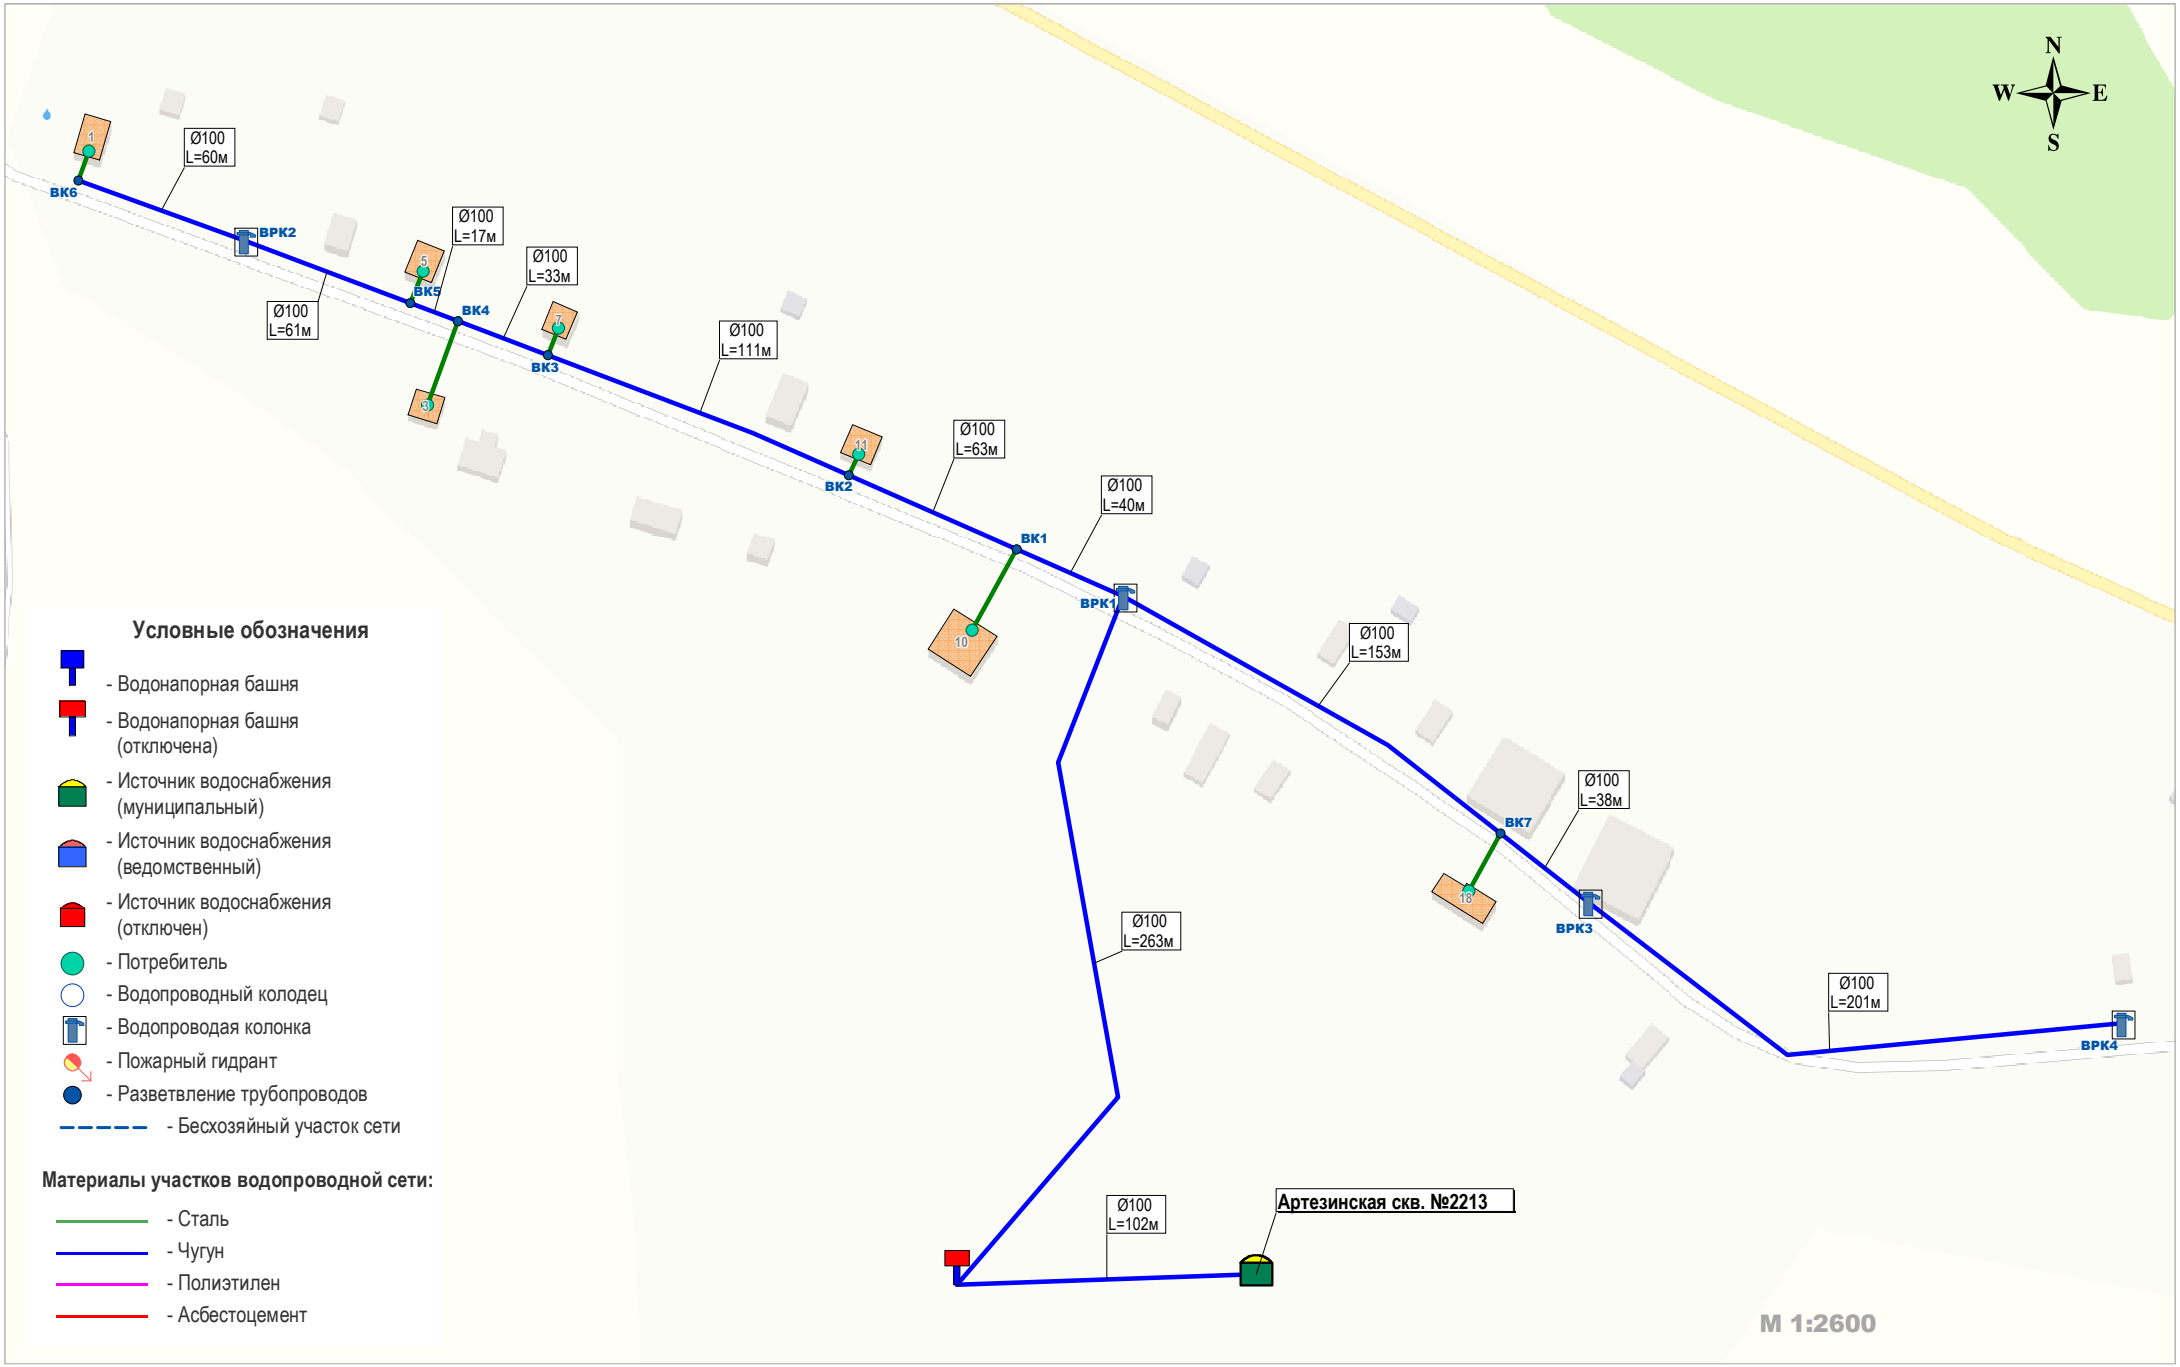Приложение 1.29 Существующая схема водоснабжения д. Строково Чапаевского сельского поселения