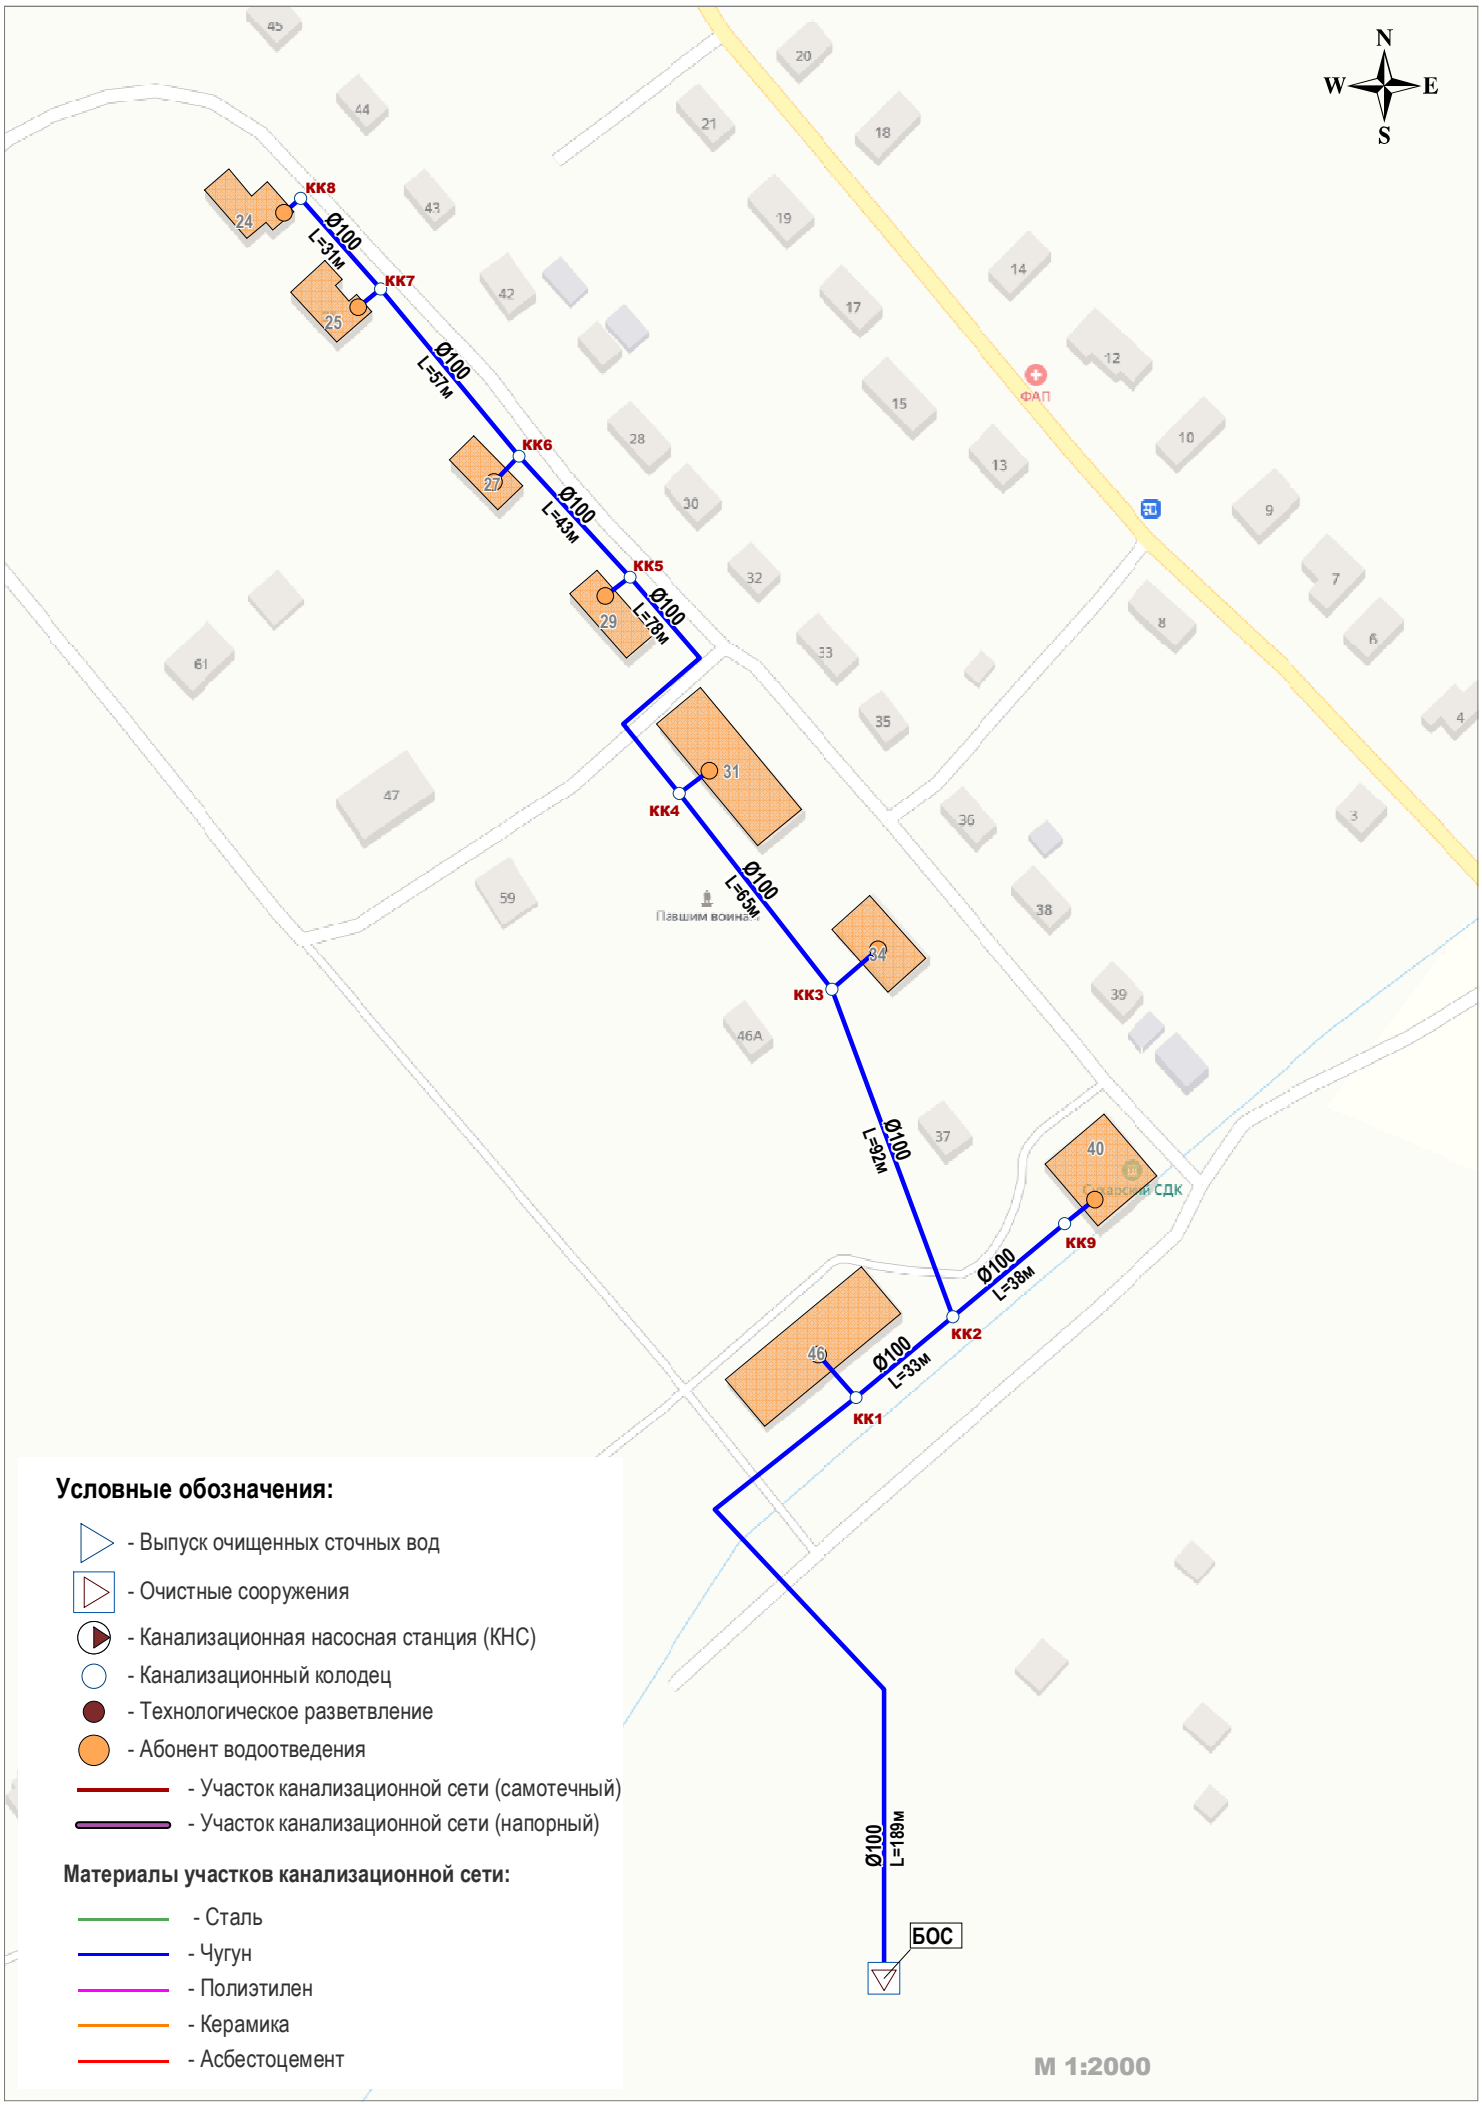Приложение 2.5. Существующая схема водоотведения д. Сухара Прискоковского сельского поселения