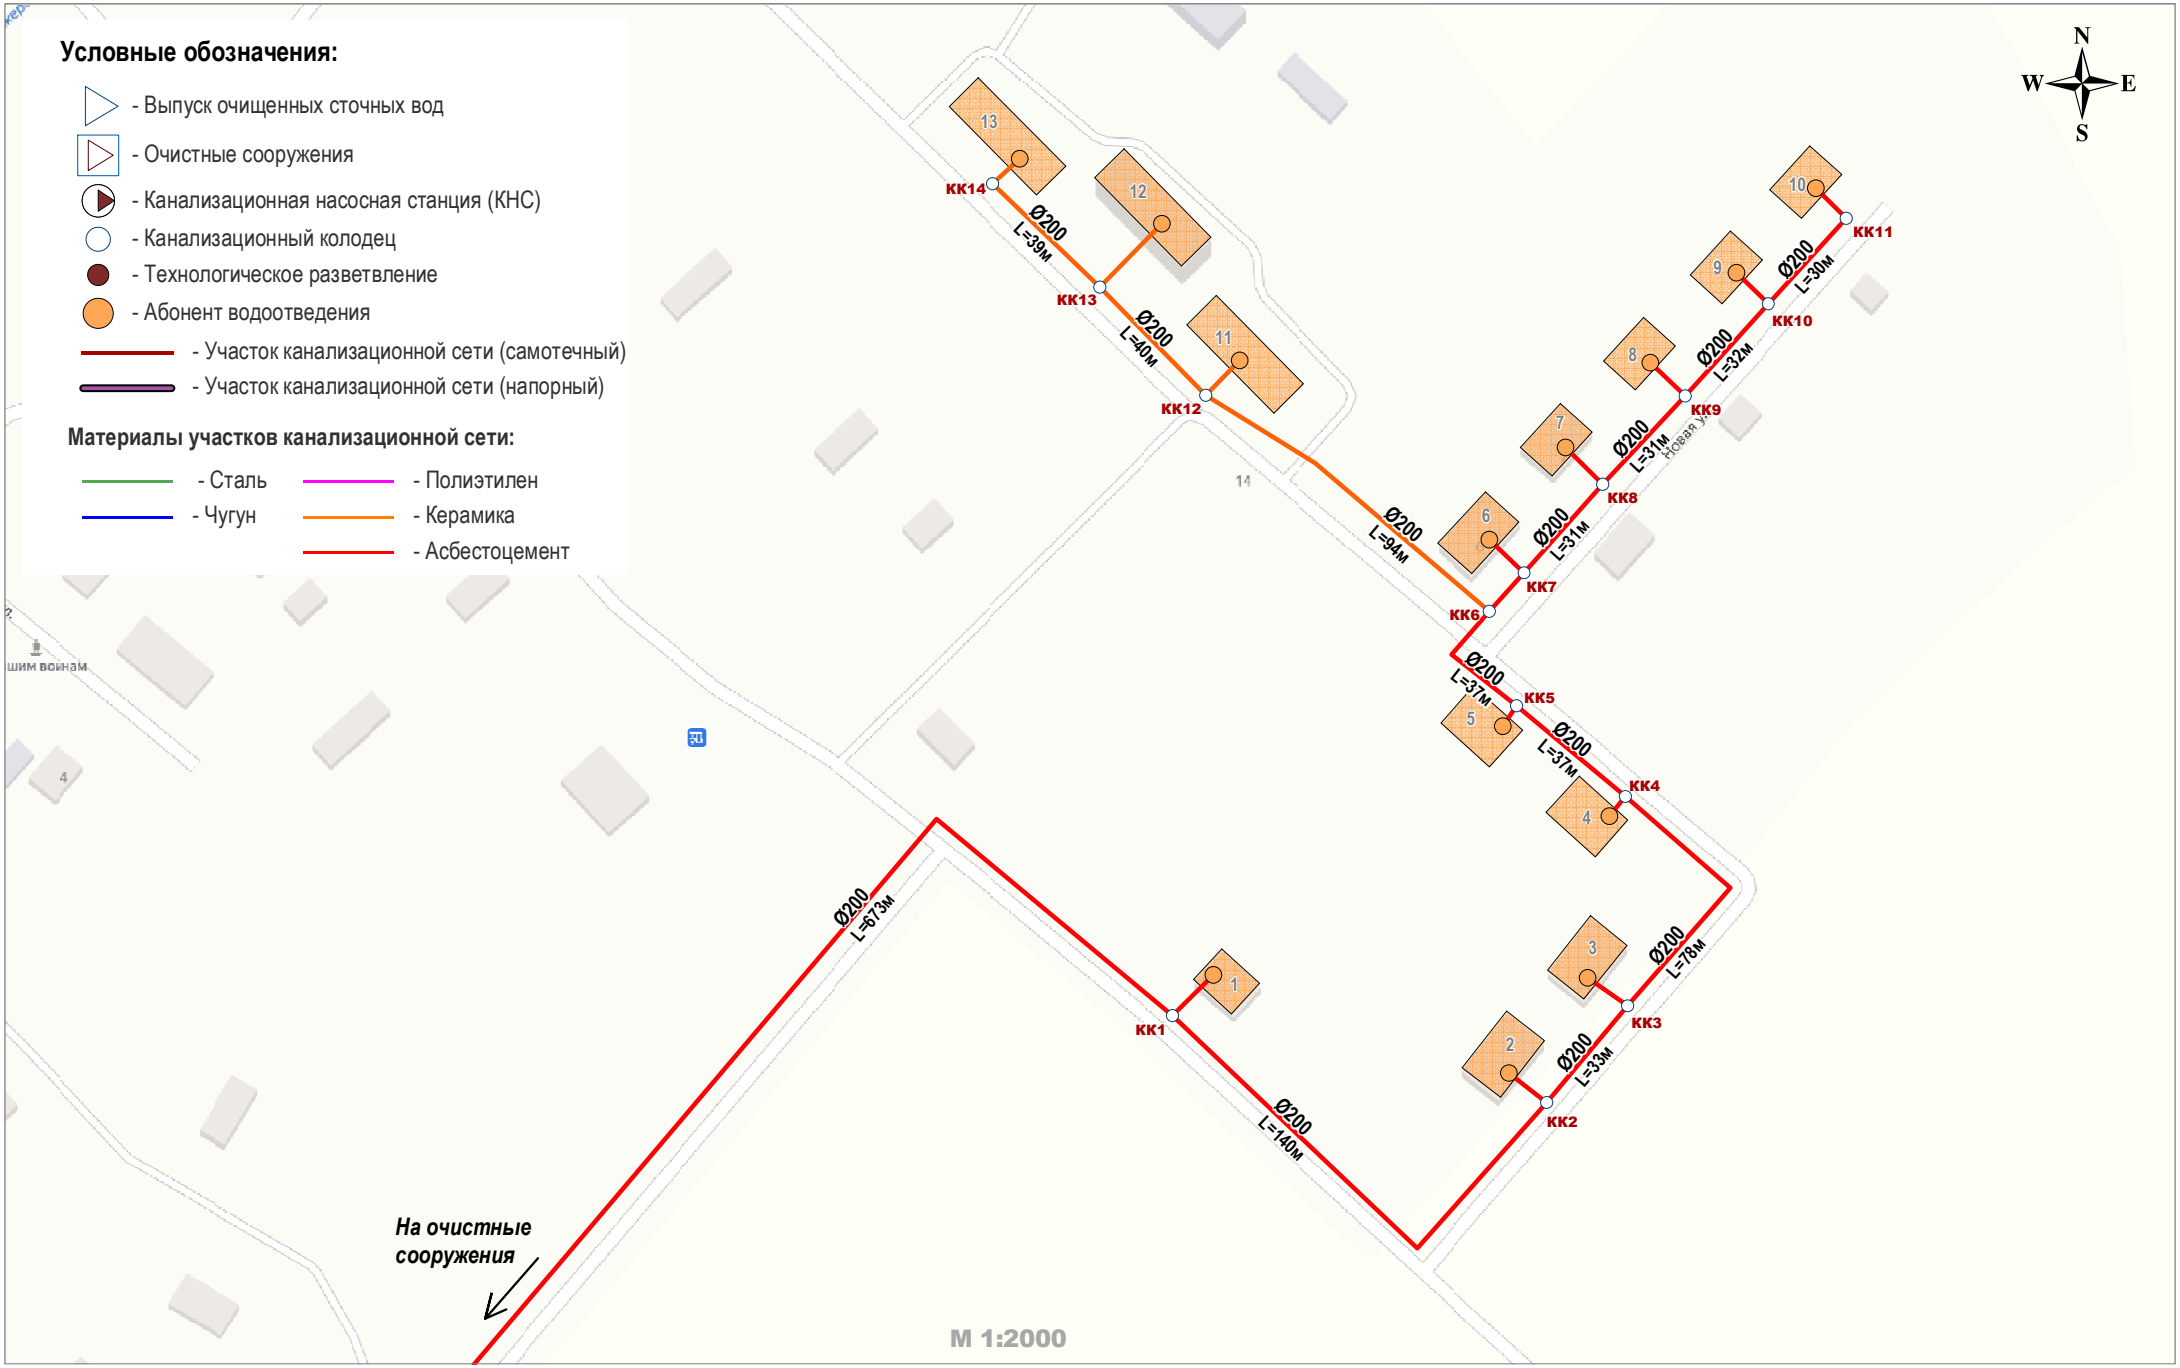Приложение 2.6. Существующая схема водоотведения д. Веселово Прискоковского сельского поселения