











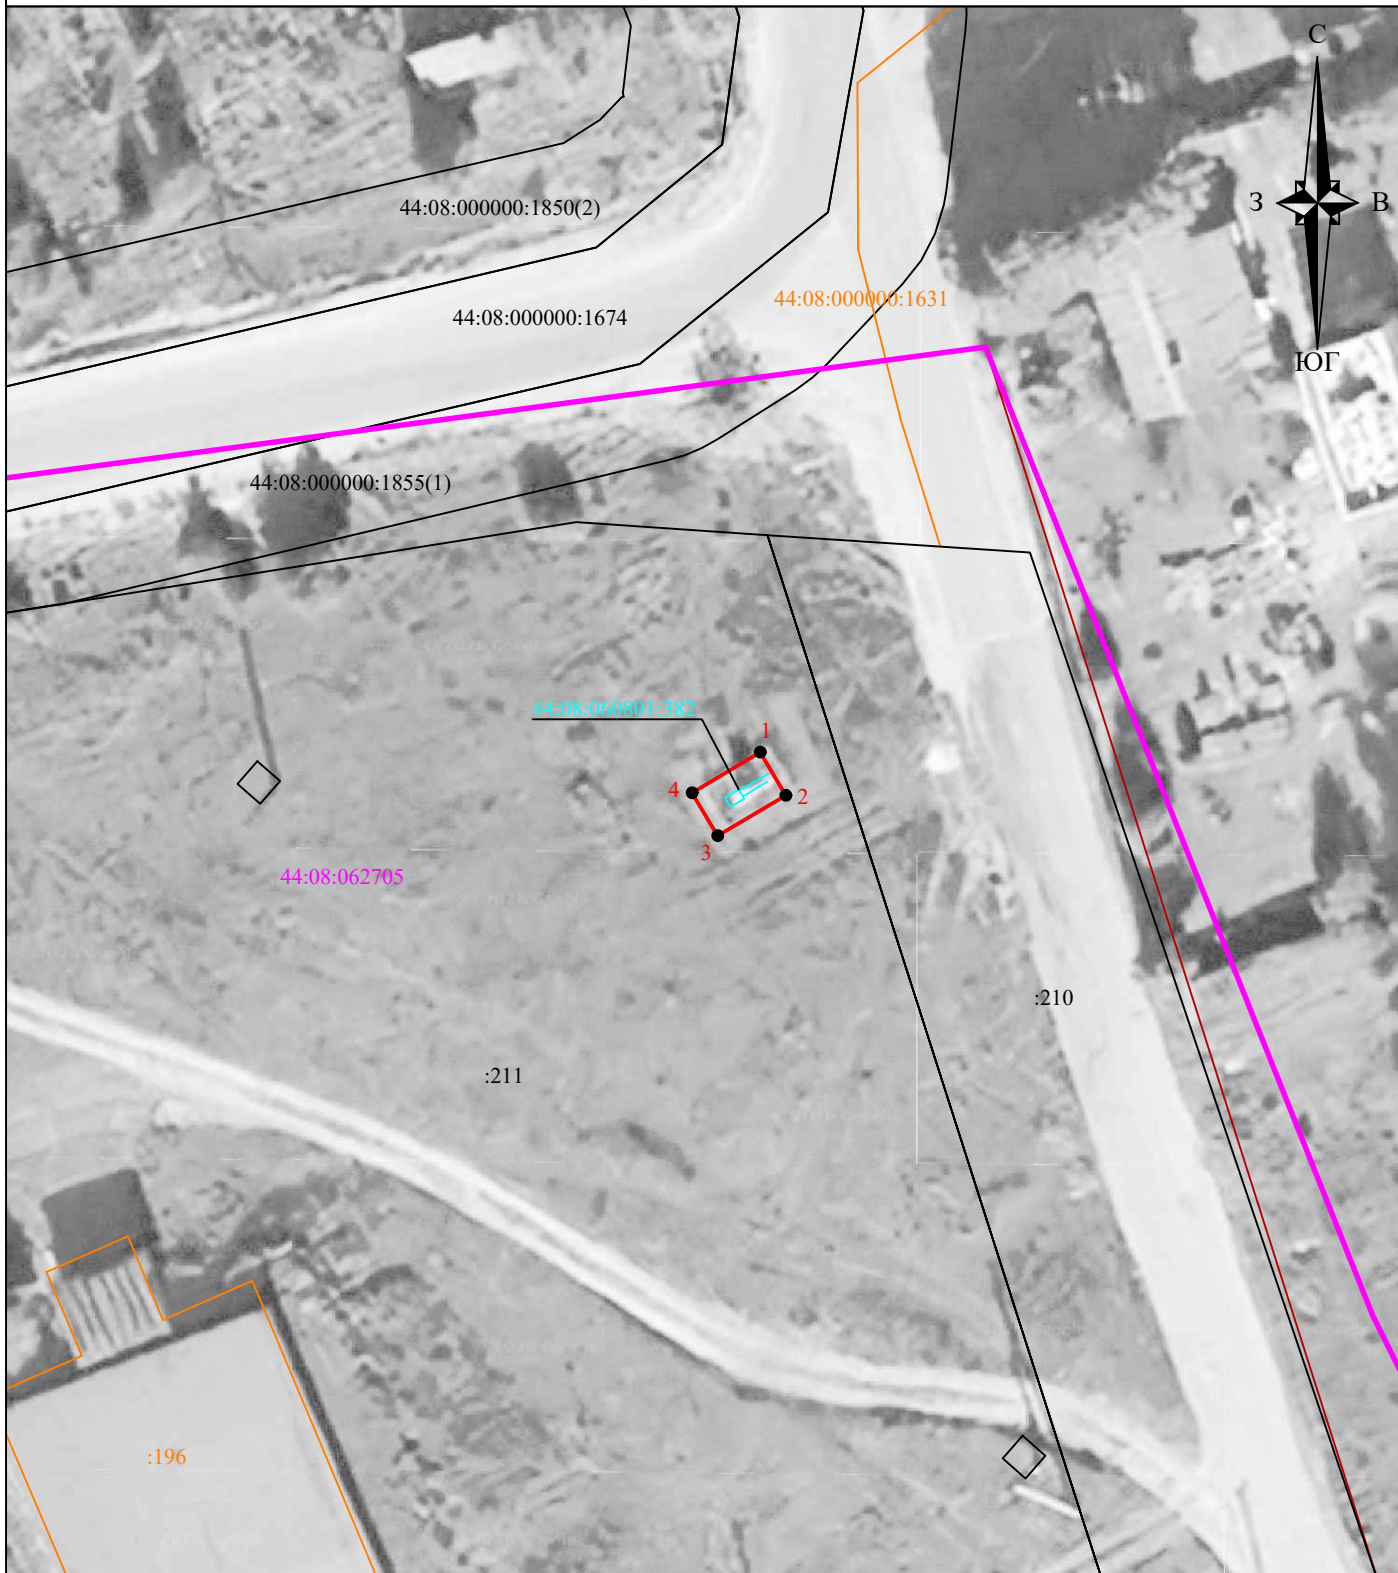

# План границ объекта

 

Масштаб 1:500

**Условные обозначения:**

-  - граница зоны публичного сервитута;
-  - характерная точка границы публичного сервитута;
-  - обозначение характерной точки границы публичного сервитута;
-  - границы кадастрового квартала;
-  - номер кадастрового квартала;
-  - граница земельных участков, сведения о которых внесены в ЕГРН;
-  - обозначение кадастрового номера земельных участков, сведения о которых внесены в ЕГРН;
-  - граница объектов капитального строительства, сведения о которых внесены в ЕГРН;
-  - обозначение кадастрового номера объектов капитального строительства, сведения о которых внесены в ЕГРН;
-  - ось газопровода;
-  - кадастровый номер газопровода.



Подпись

"27" января 2026 г.

Место для отпечатка печати (при наличии) лица, составившего описание местоположения границ объекта