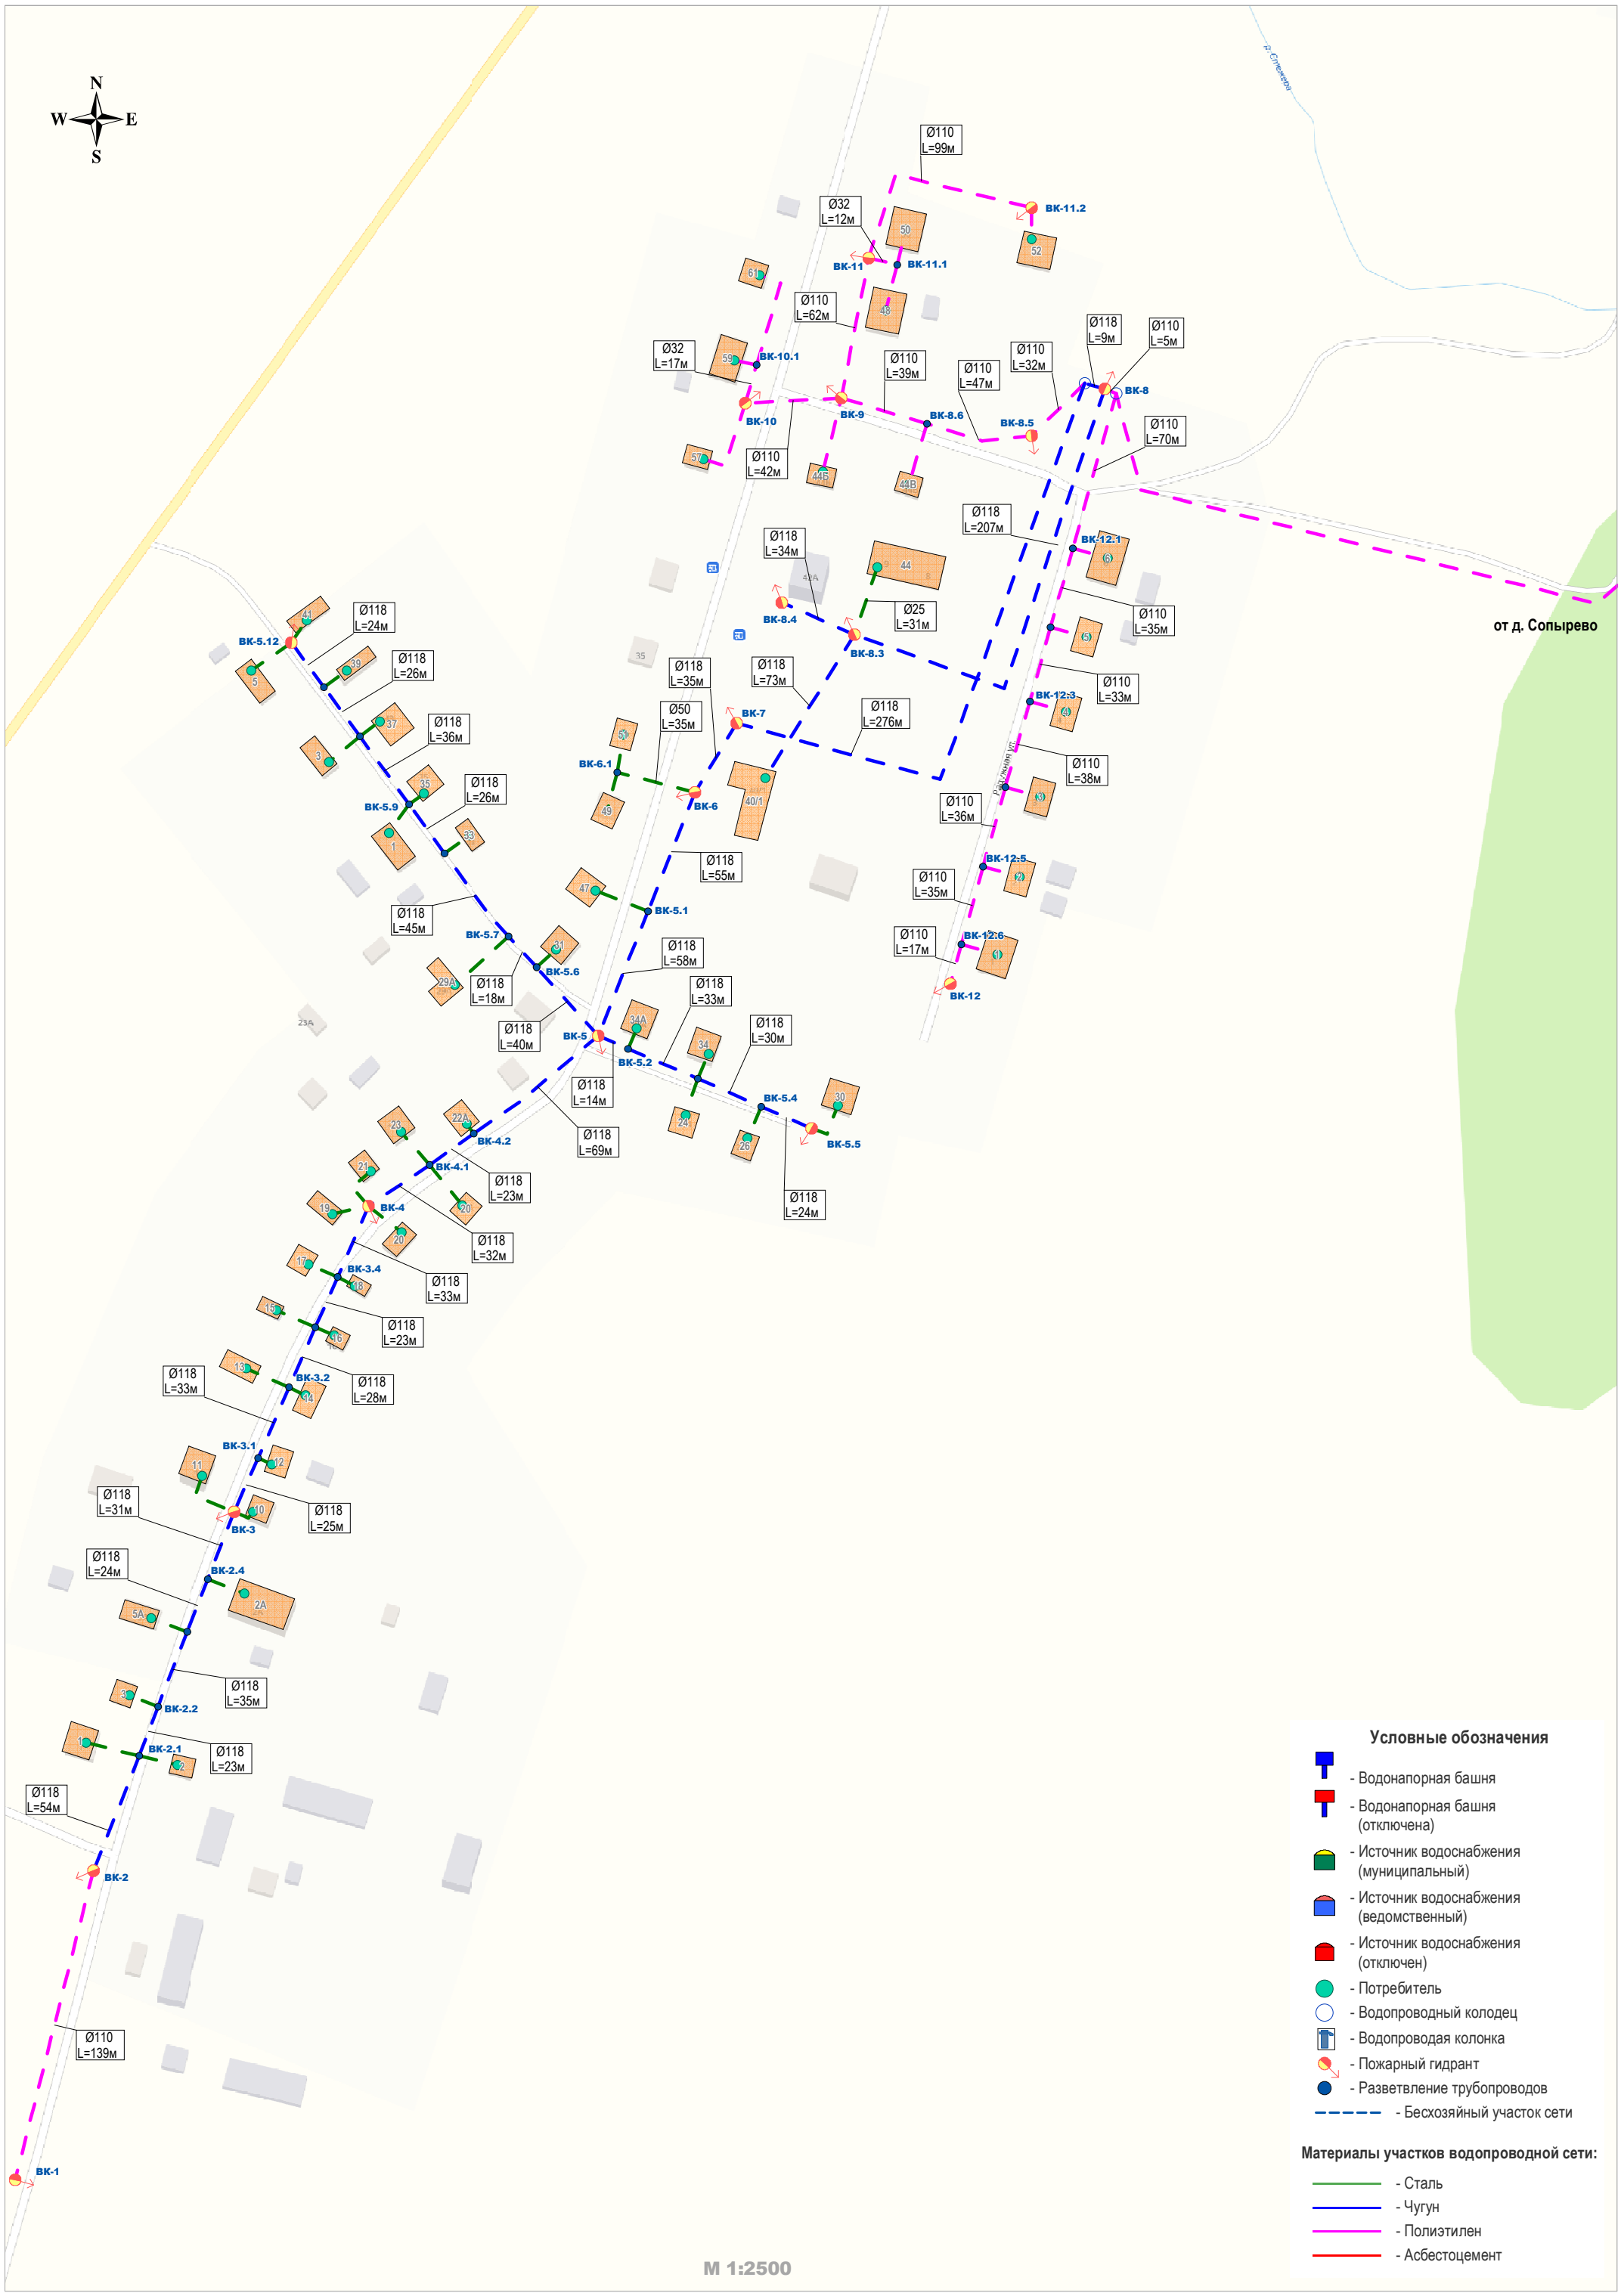Приложение 1.2.2 Существующая схема водоснабжения д.Косевское Шолоховского сельского поселения