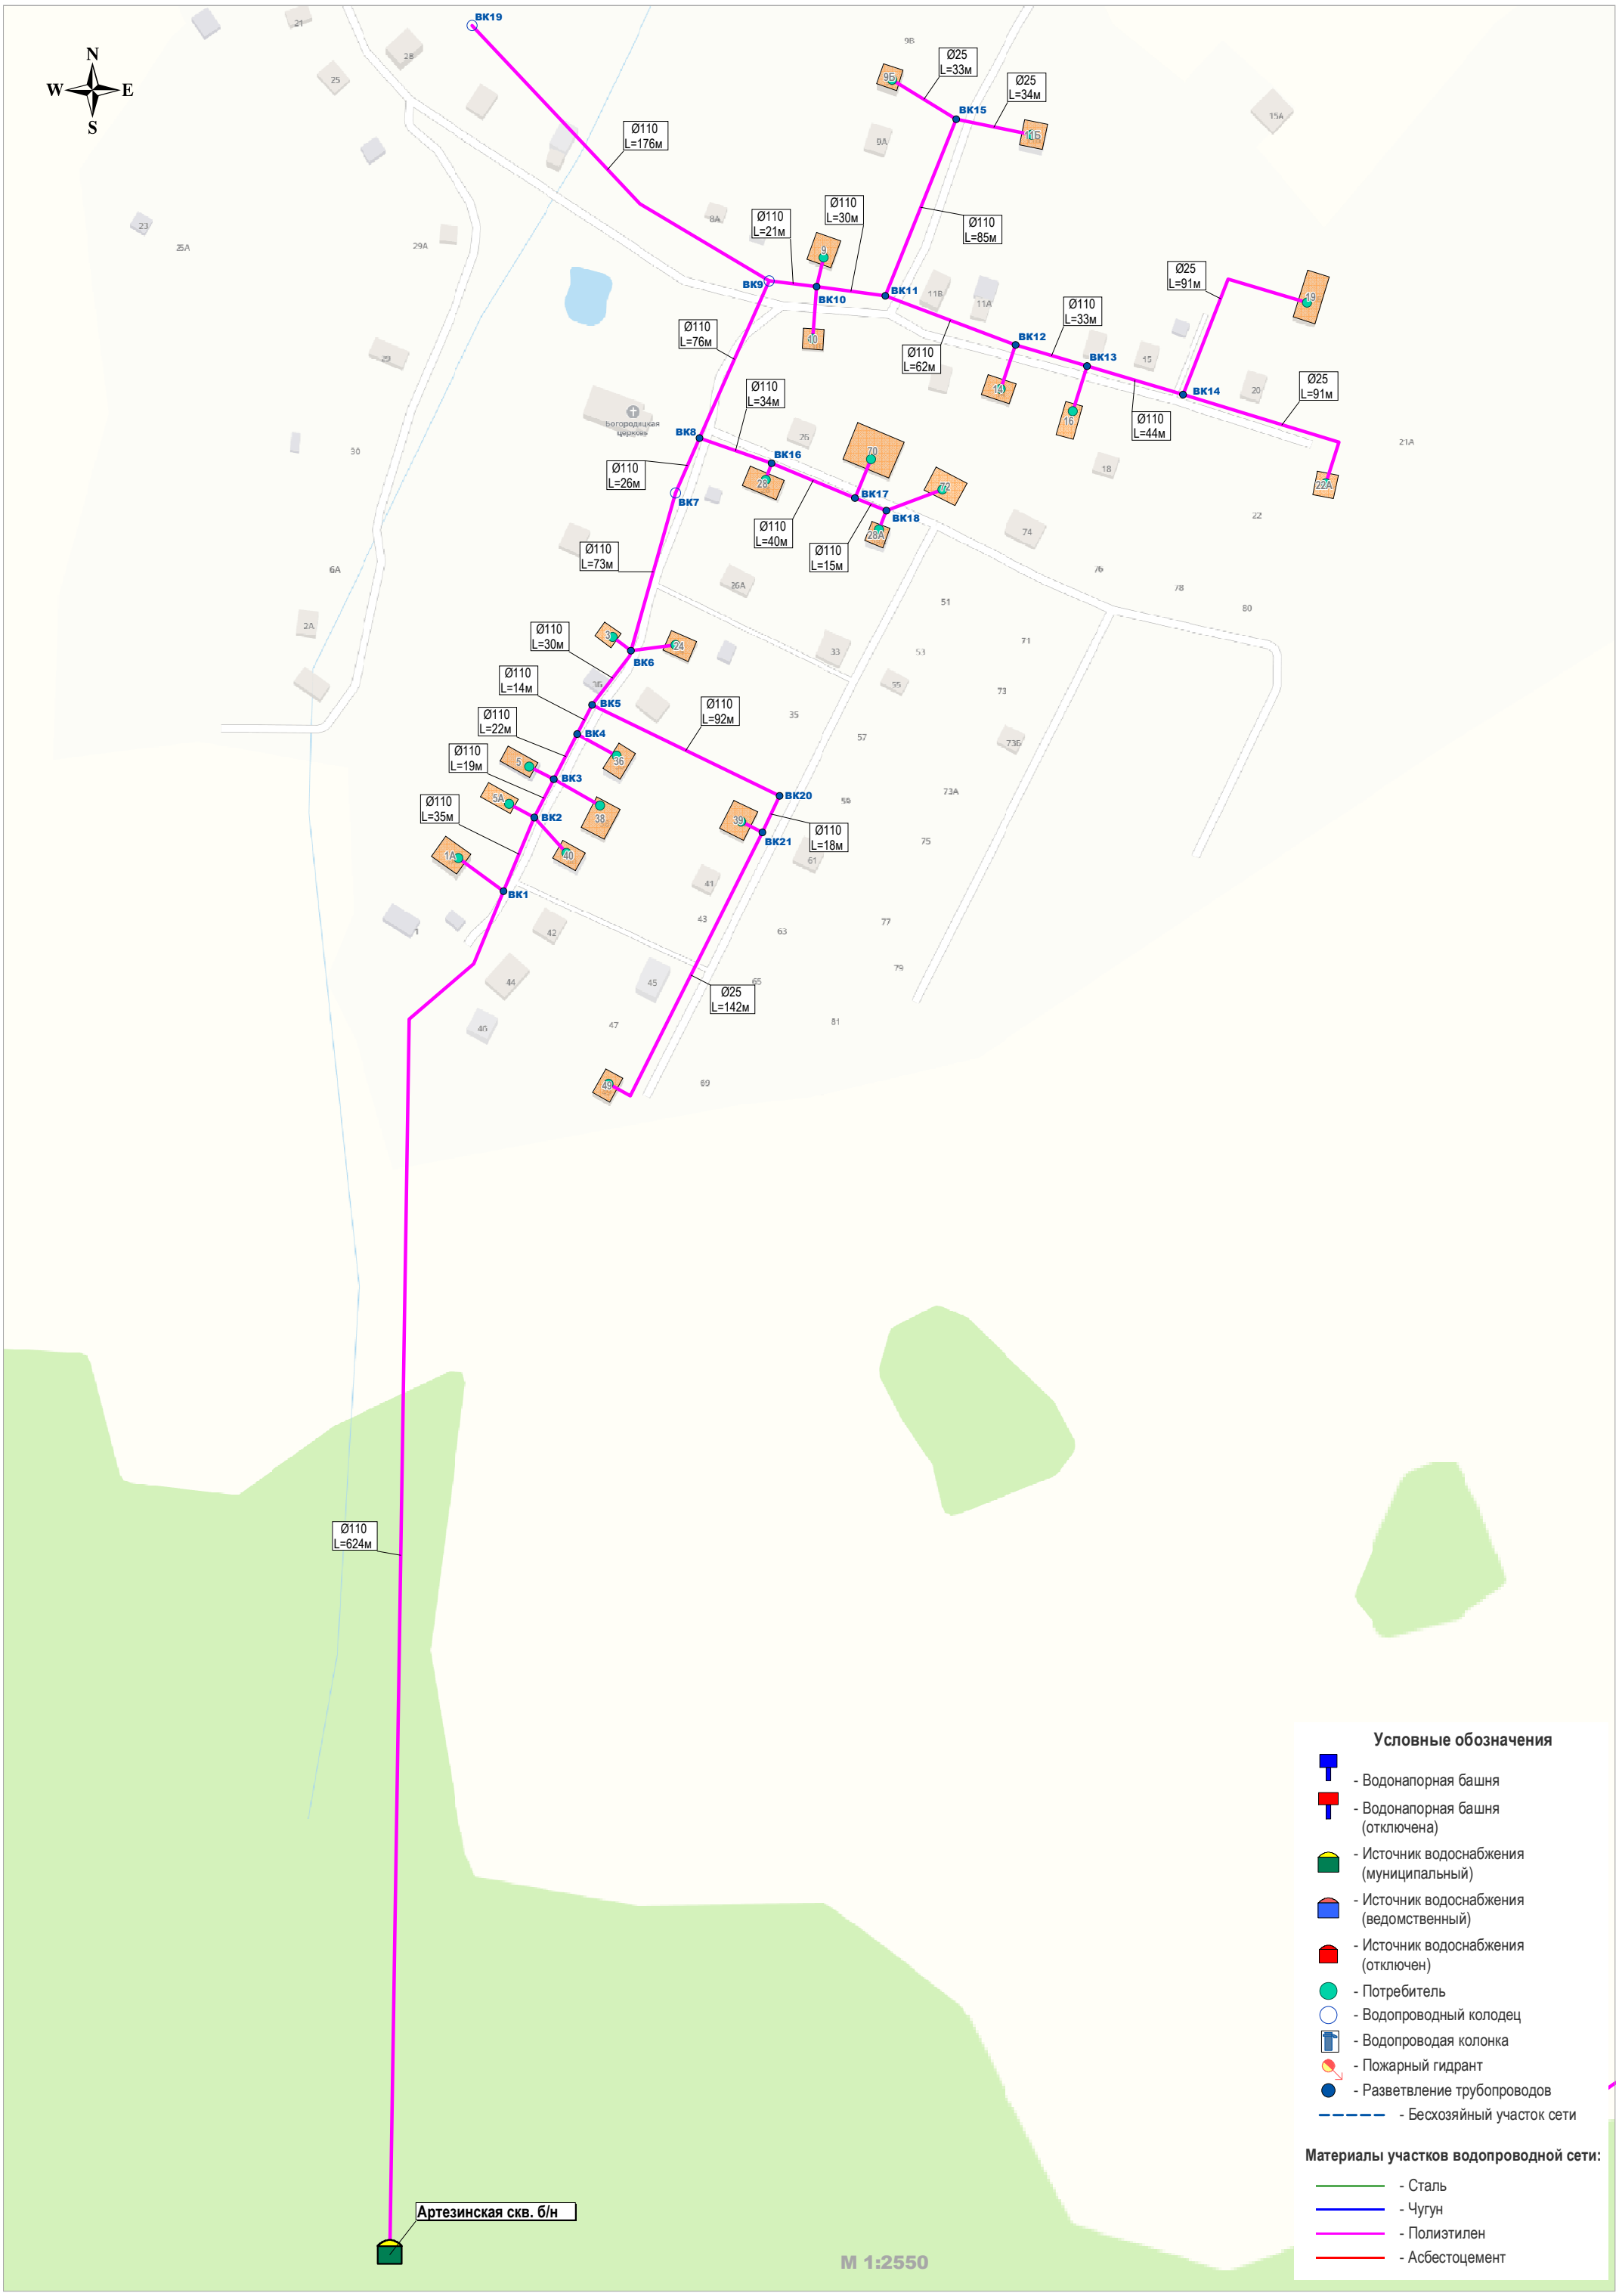Приложение 1.6 Существующая схема водоснабжения д. Исаковское Шолоховского сельского поселения