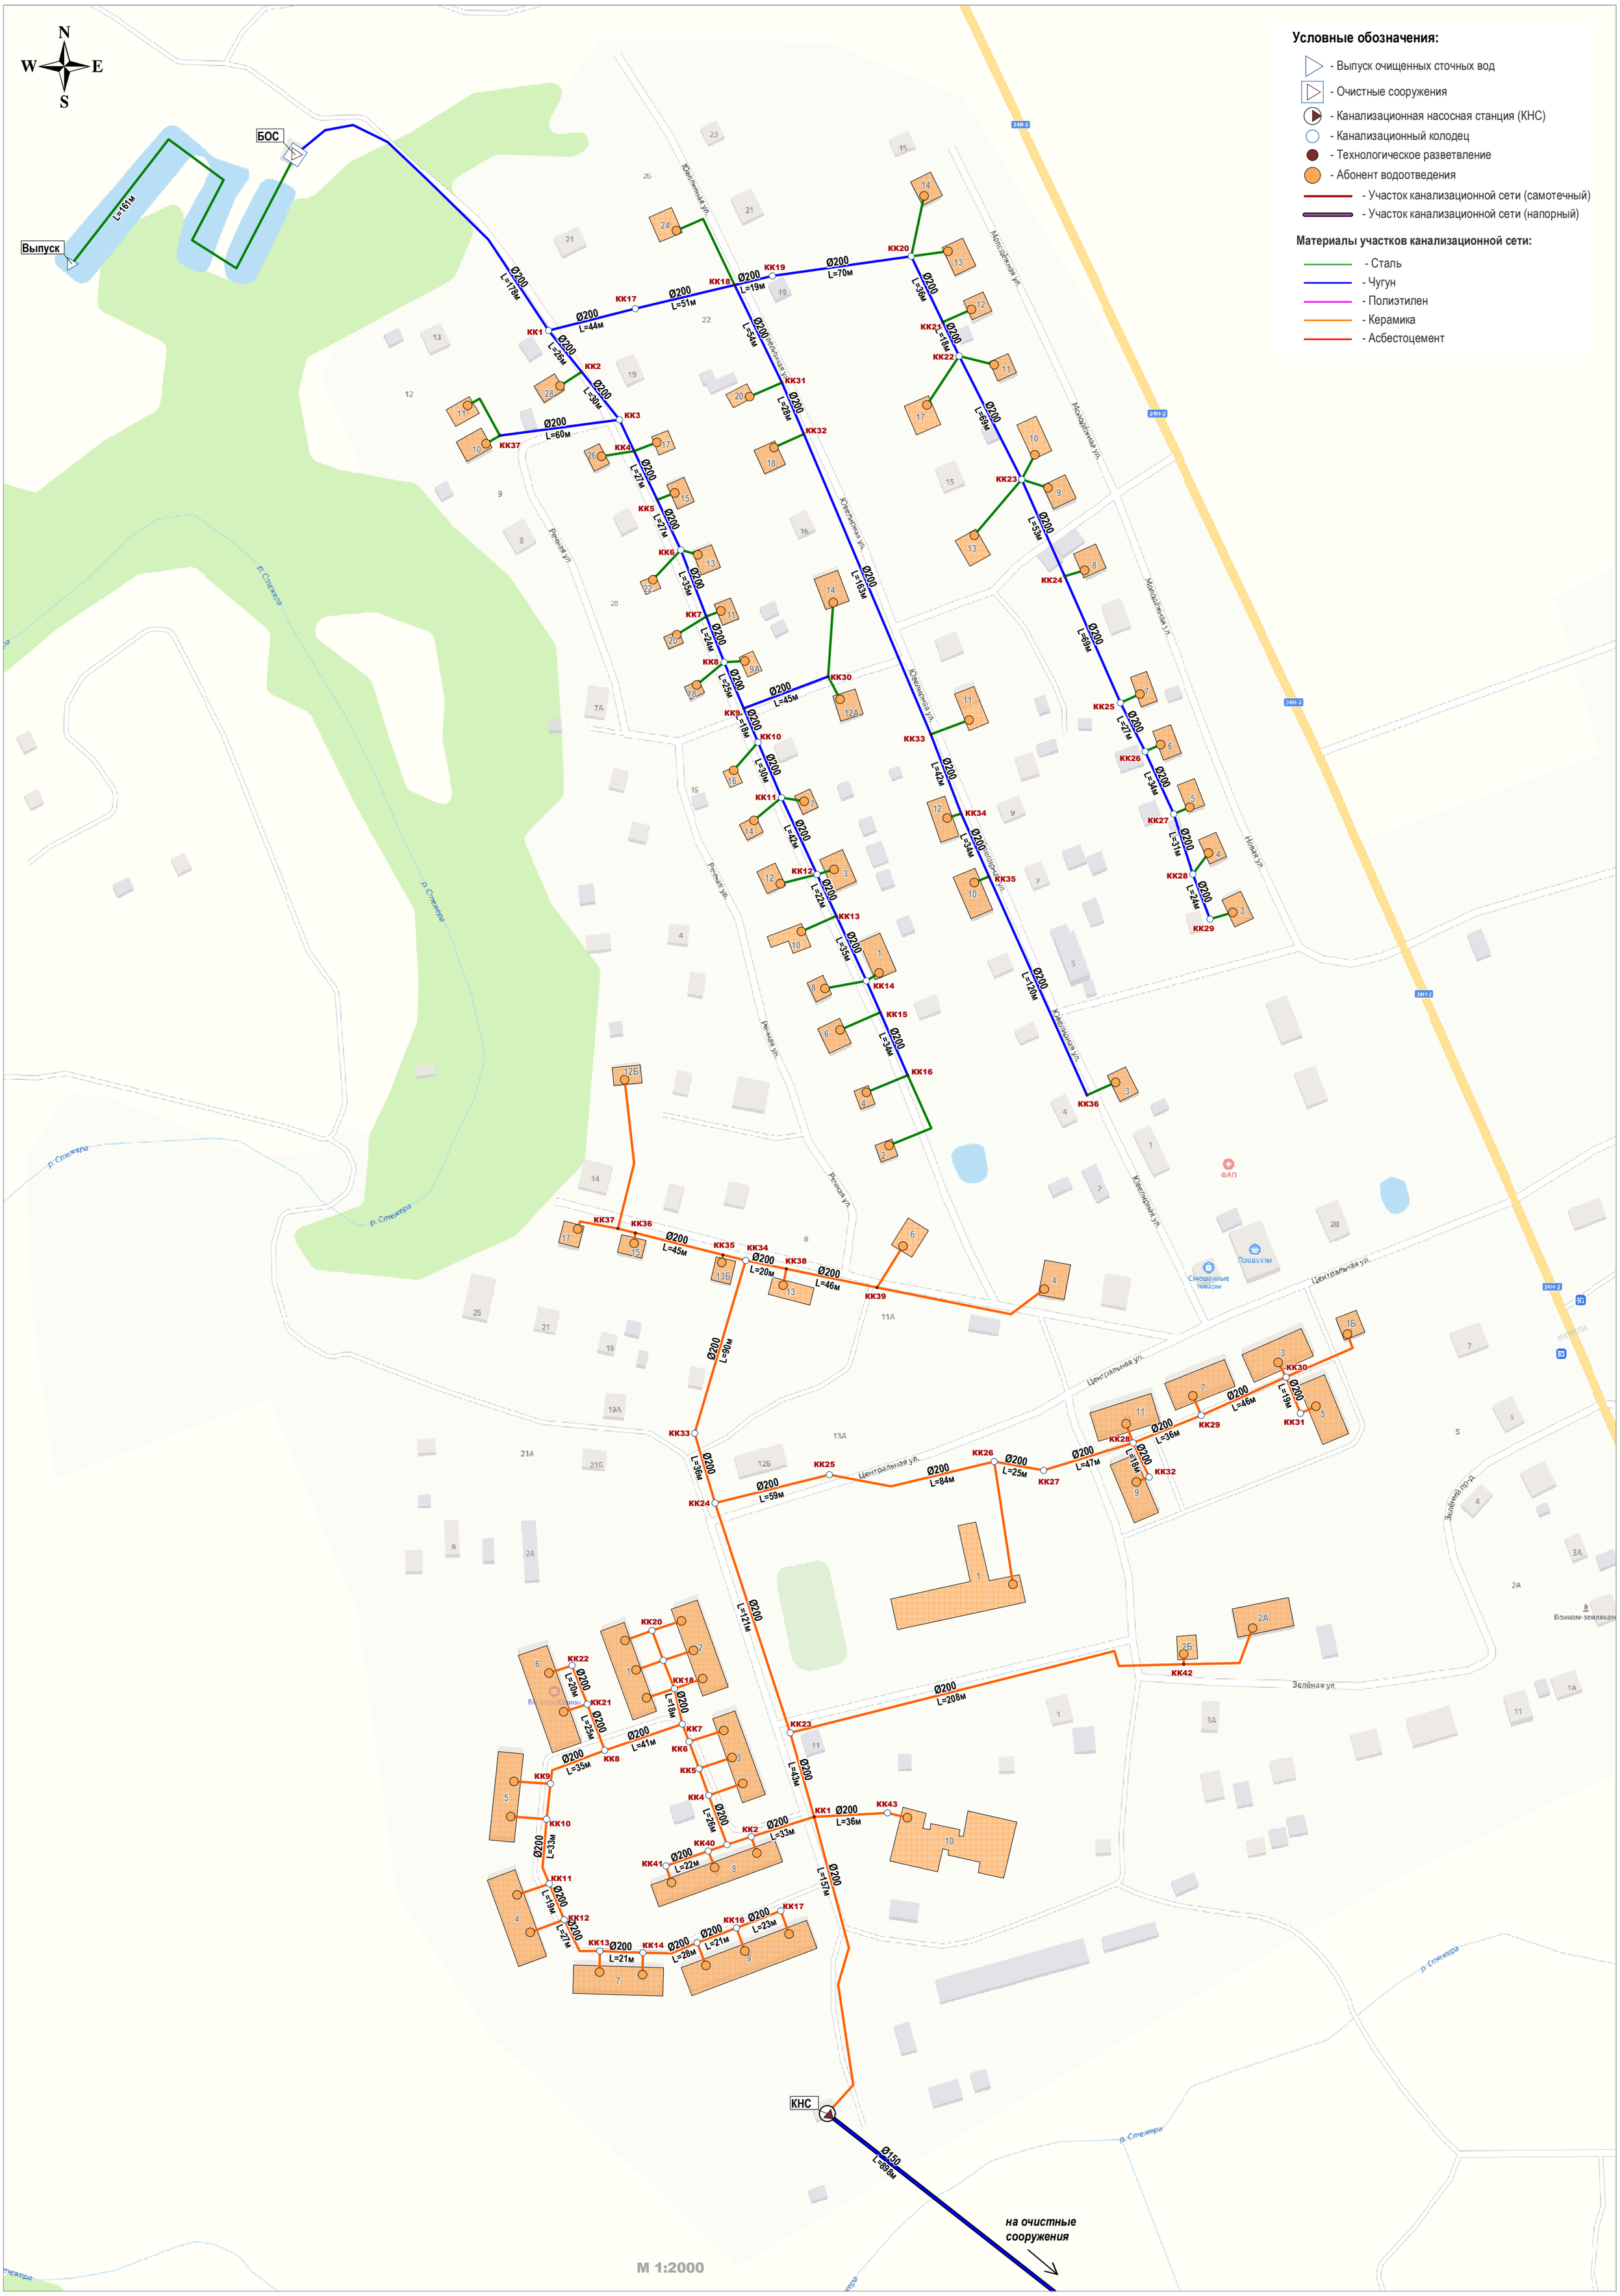Приложение 2.1. Существующая схема водоотведения д. Шолохово Шолоховского сельского поселения