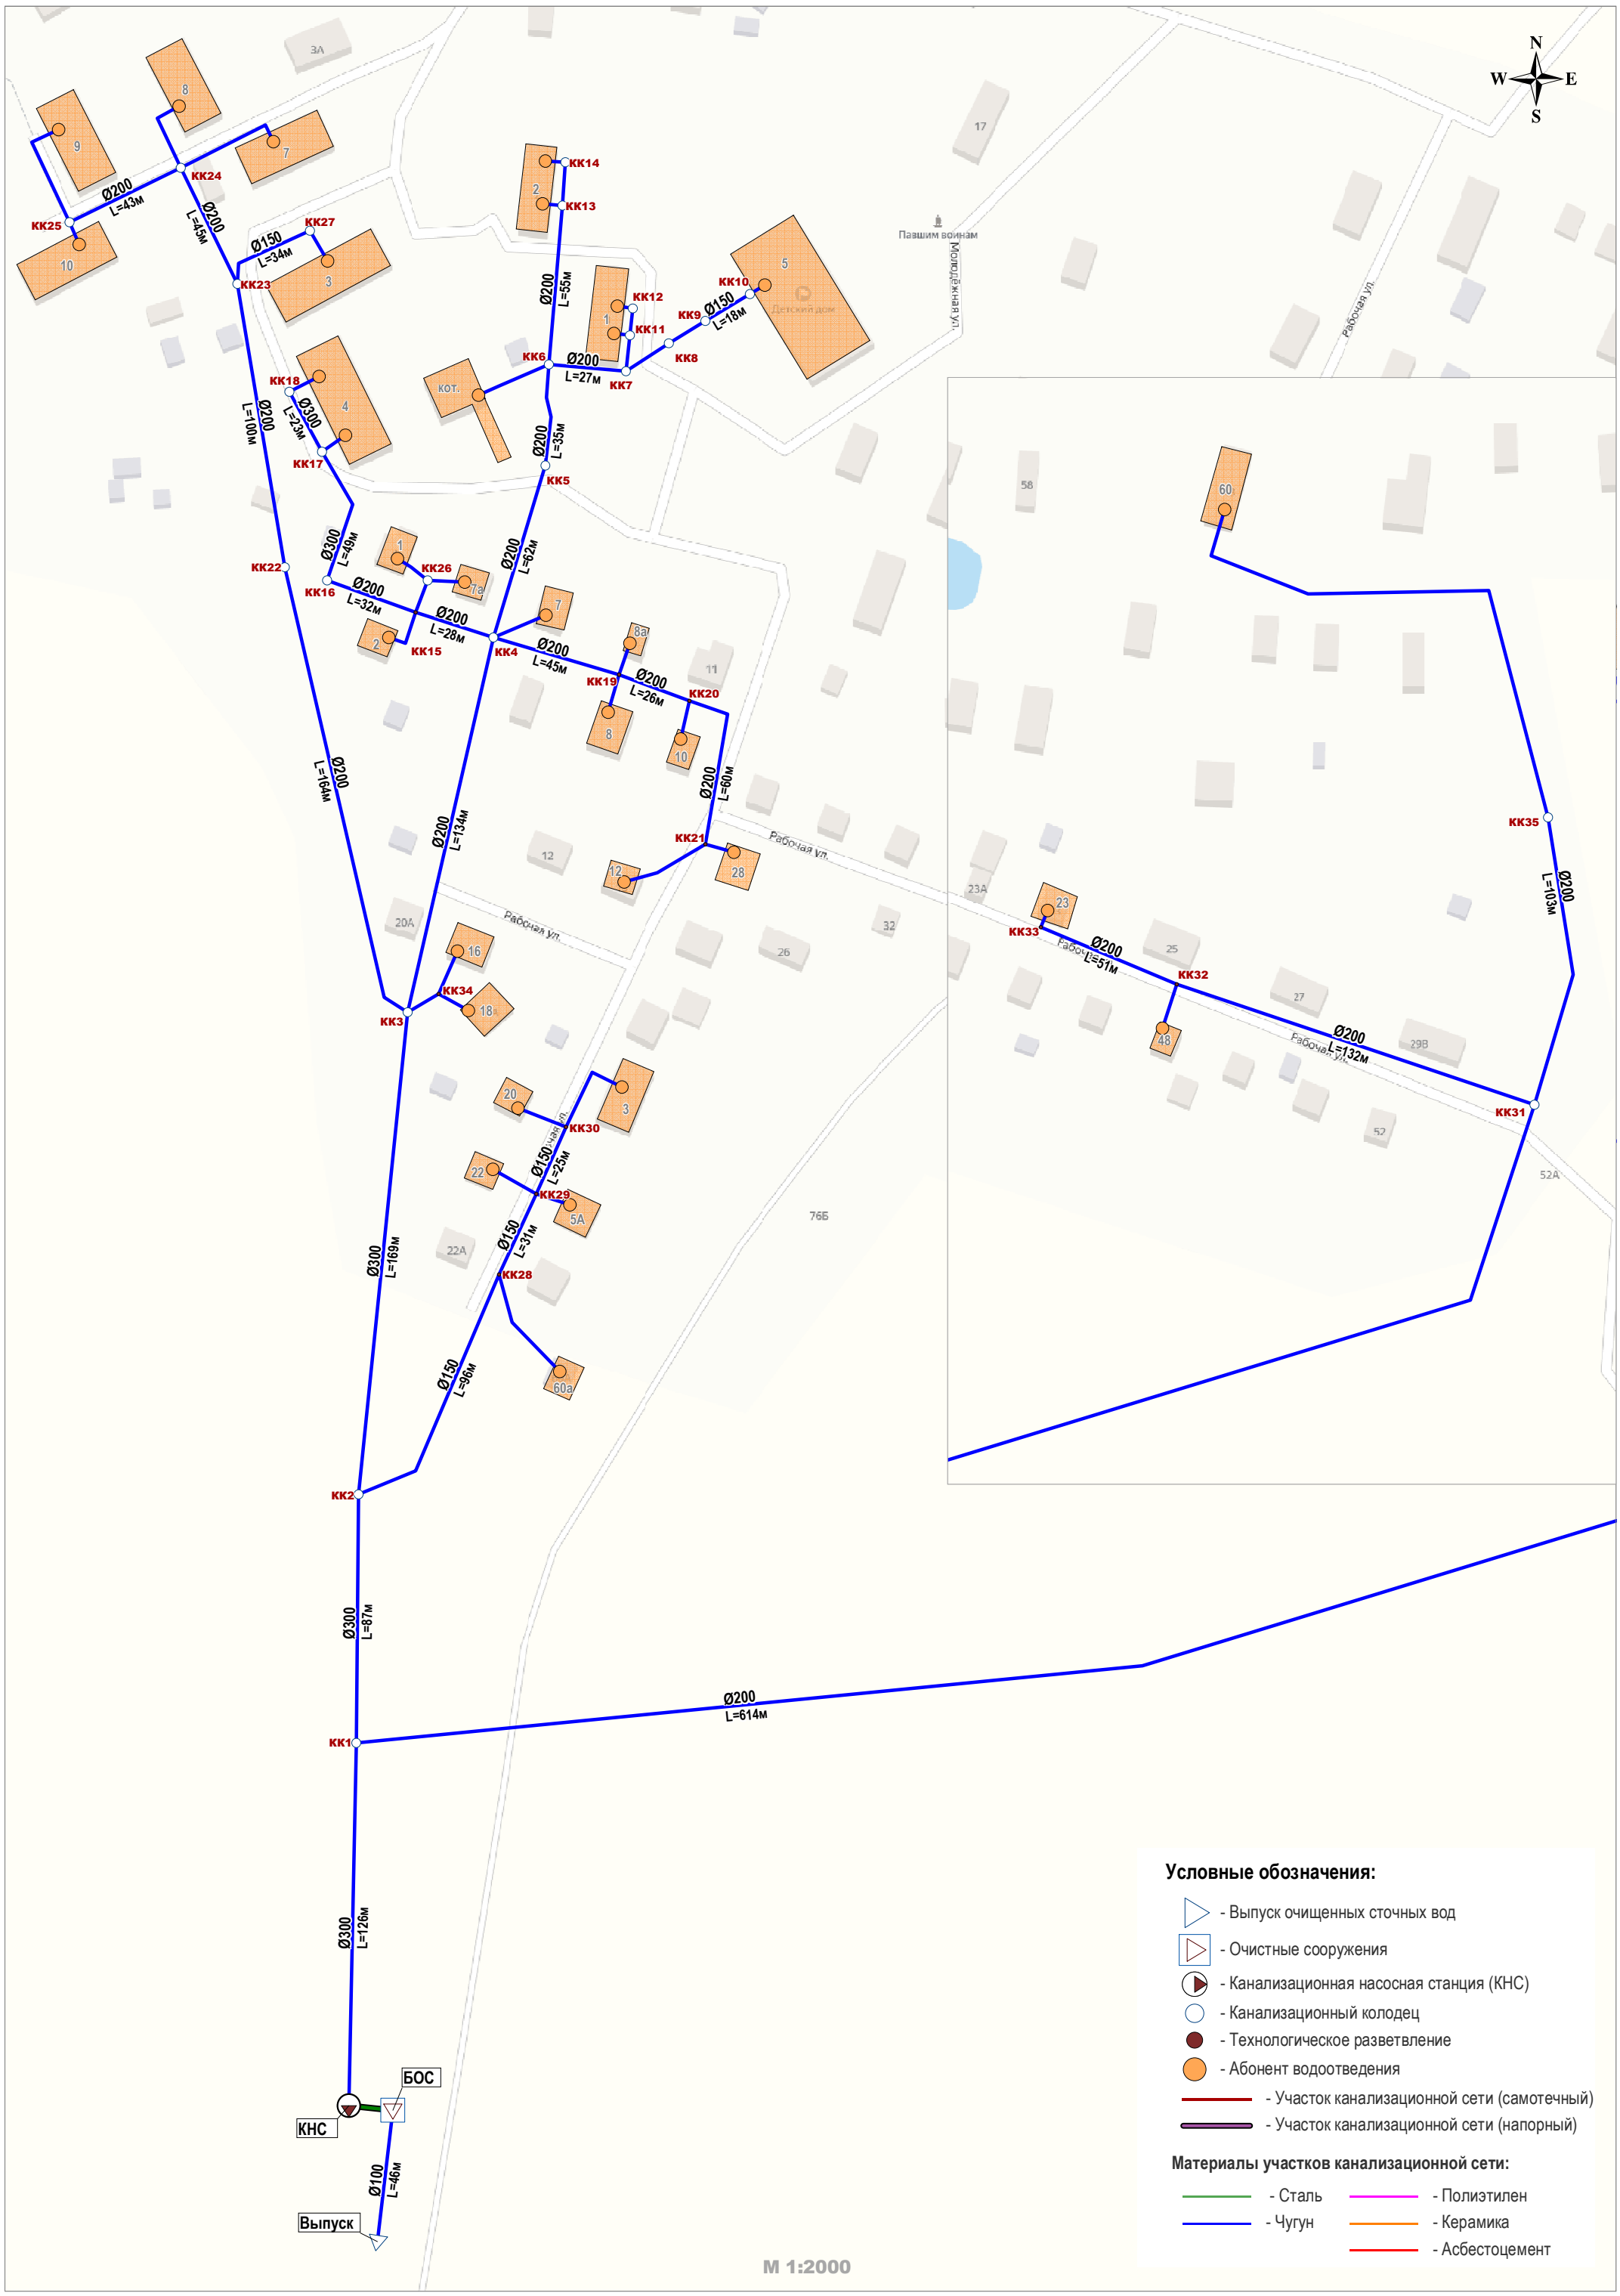Приложение 2.12. Существующая схема водоотведения д. Ченцы Чапаевского сельского поселения