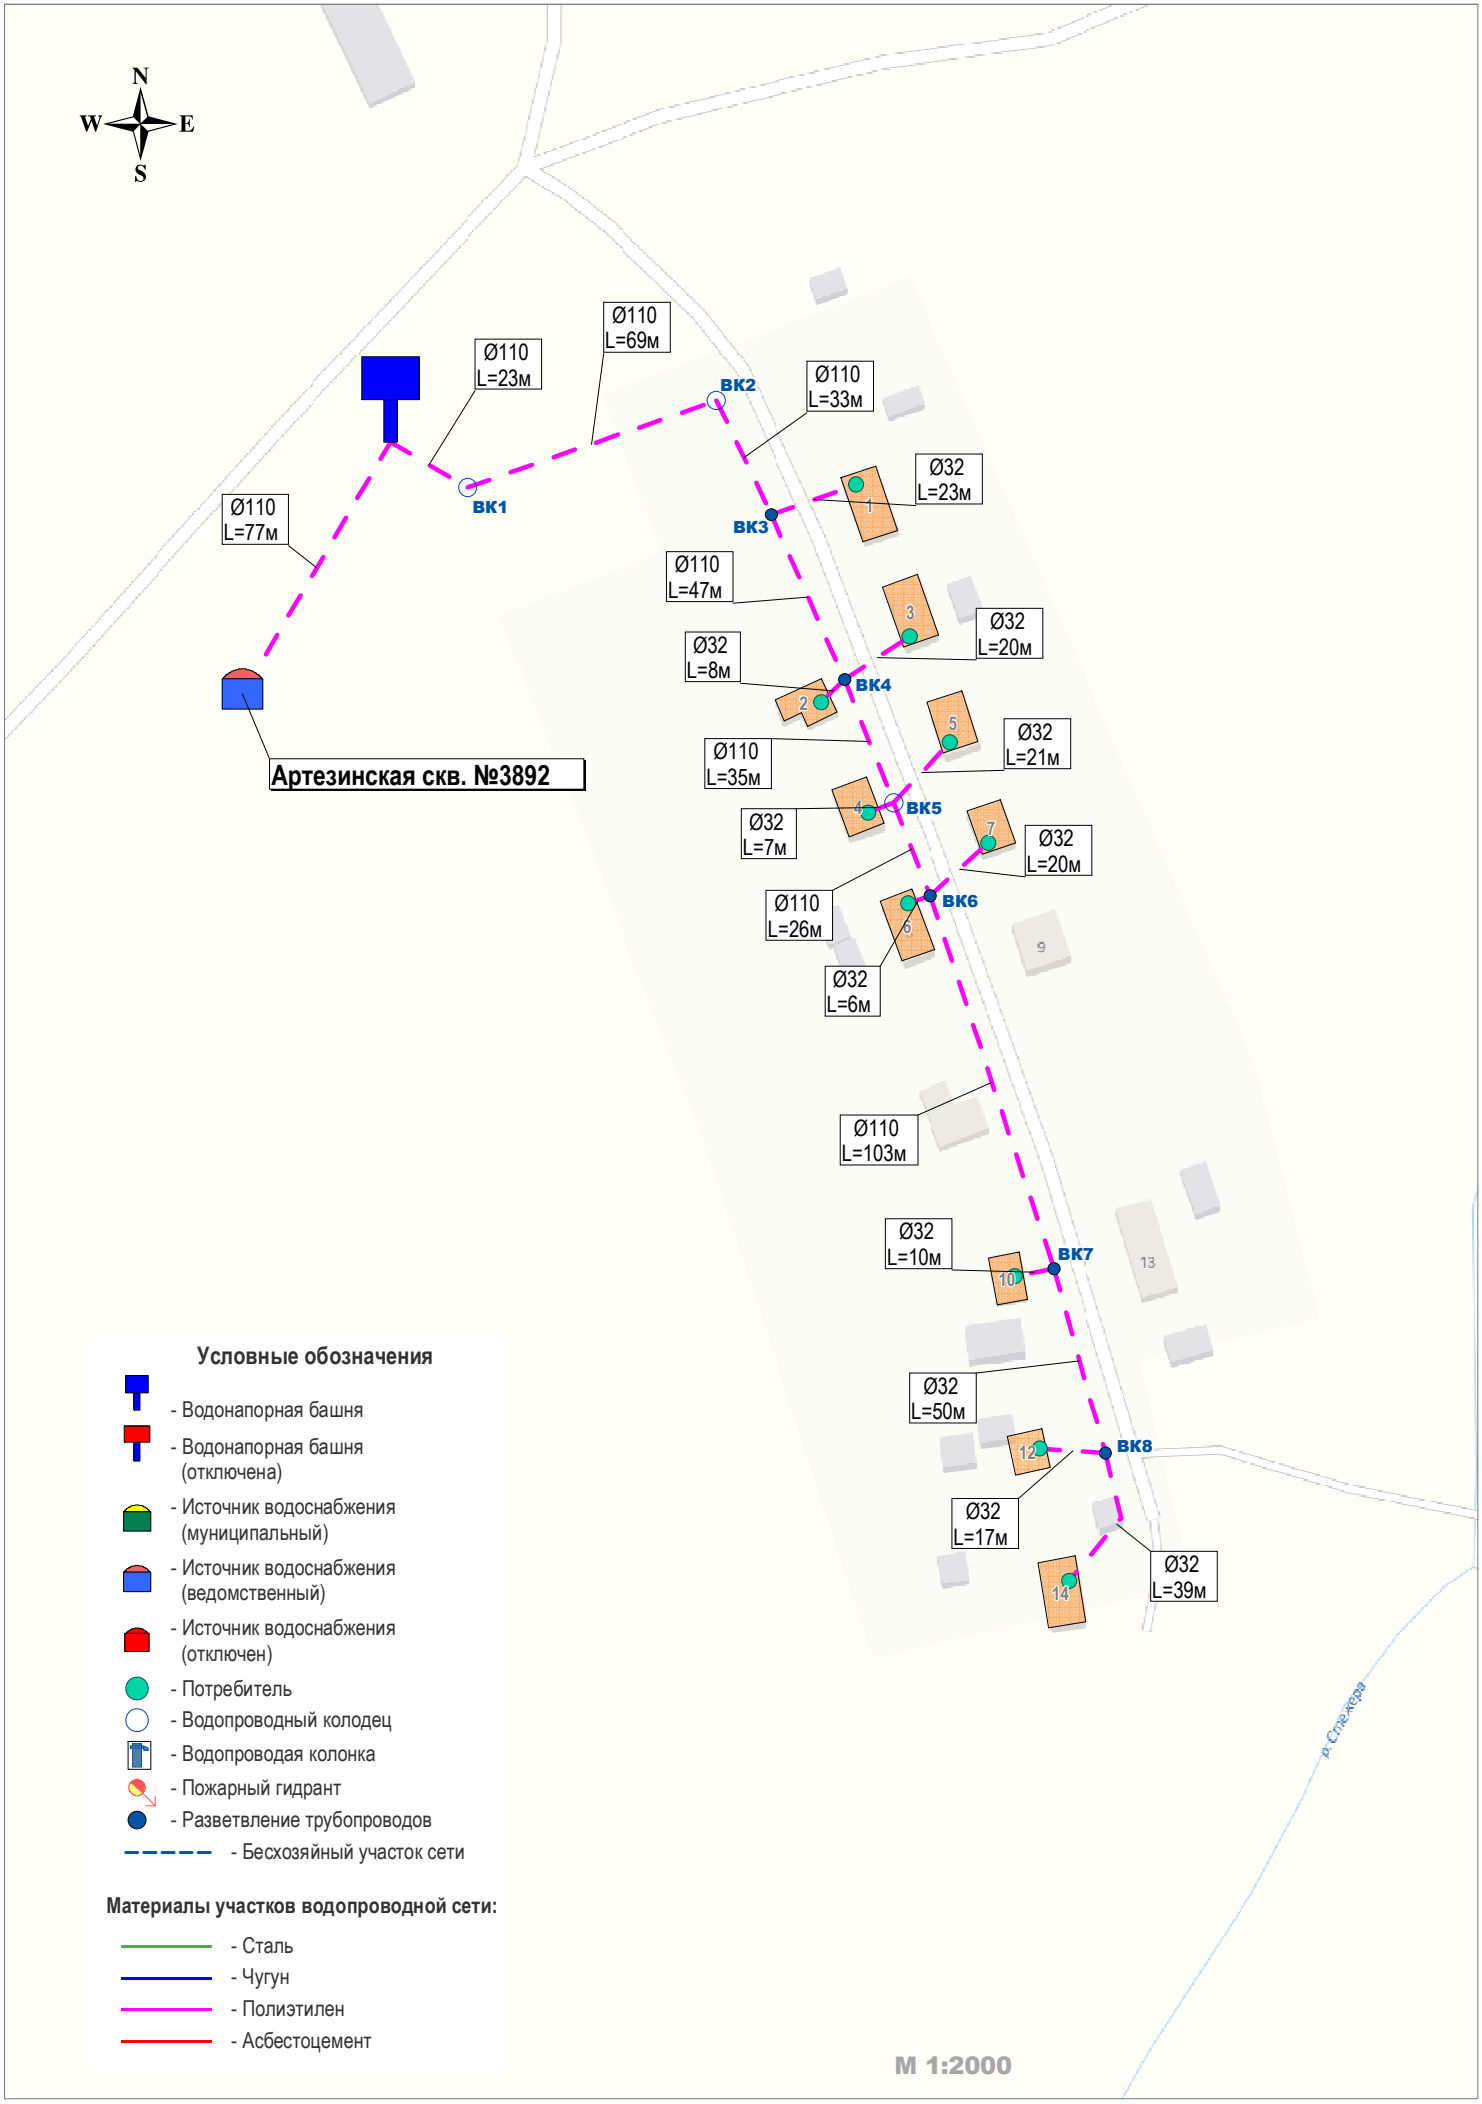# Приложение 1.4 Существующая схема водоснабжения д. Ворсино Шолоховского сельского поселения