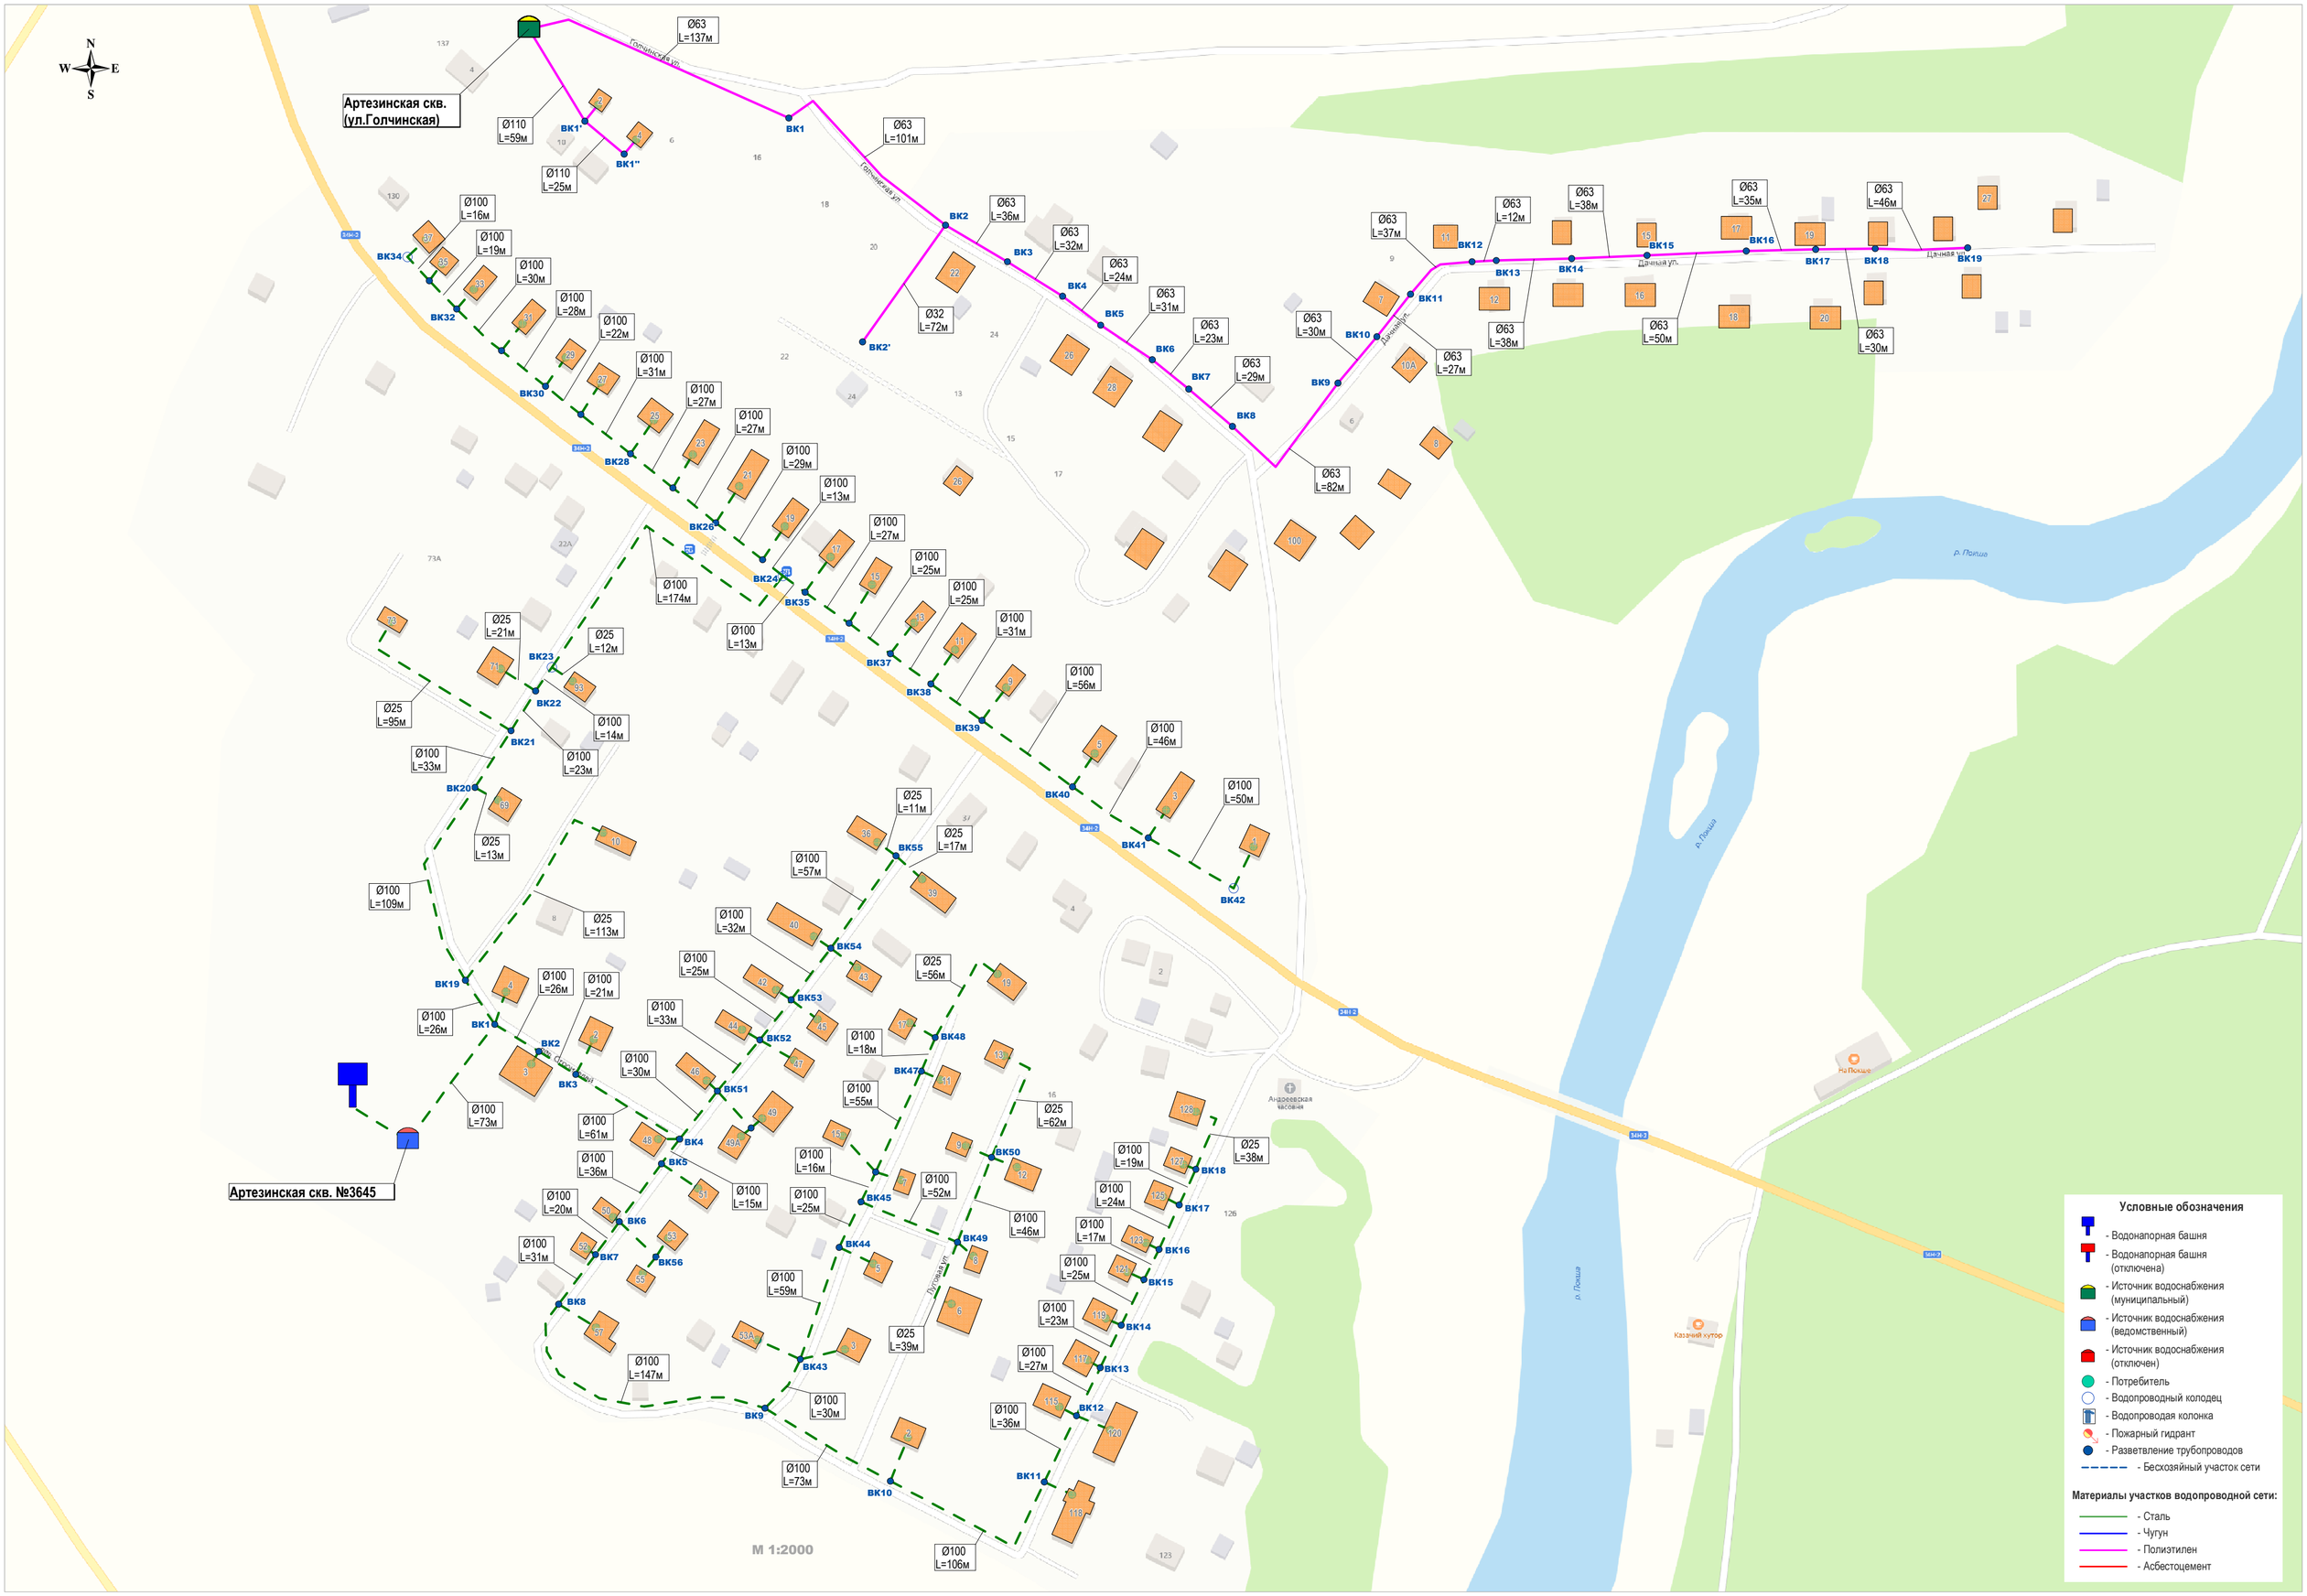Приложение 1.15 Существующая схема водоснабжения д. Большое Андрейково Боровиковского сельского поселения