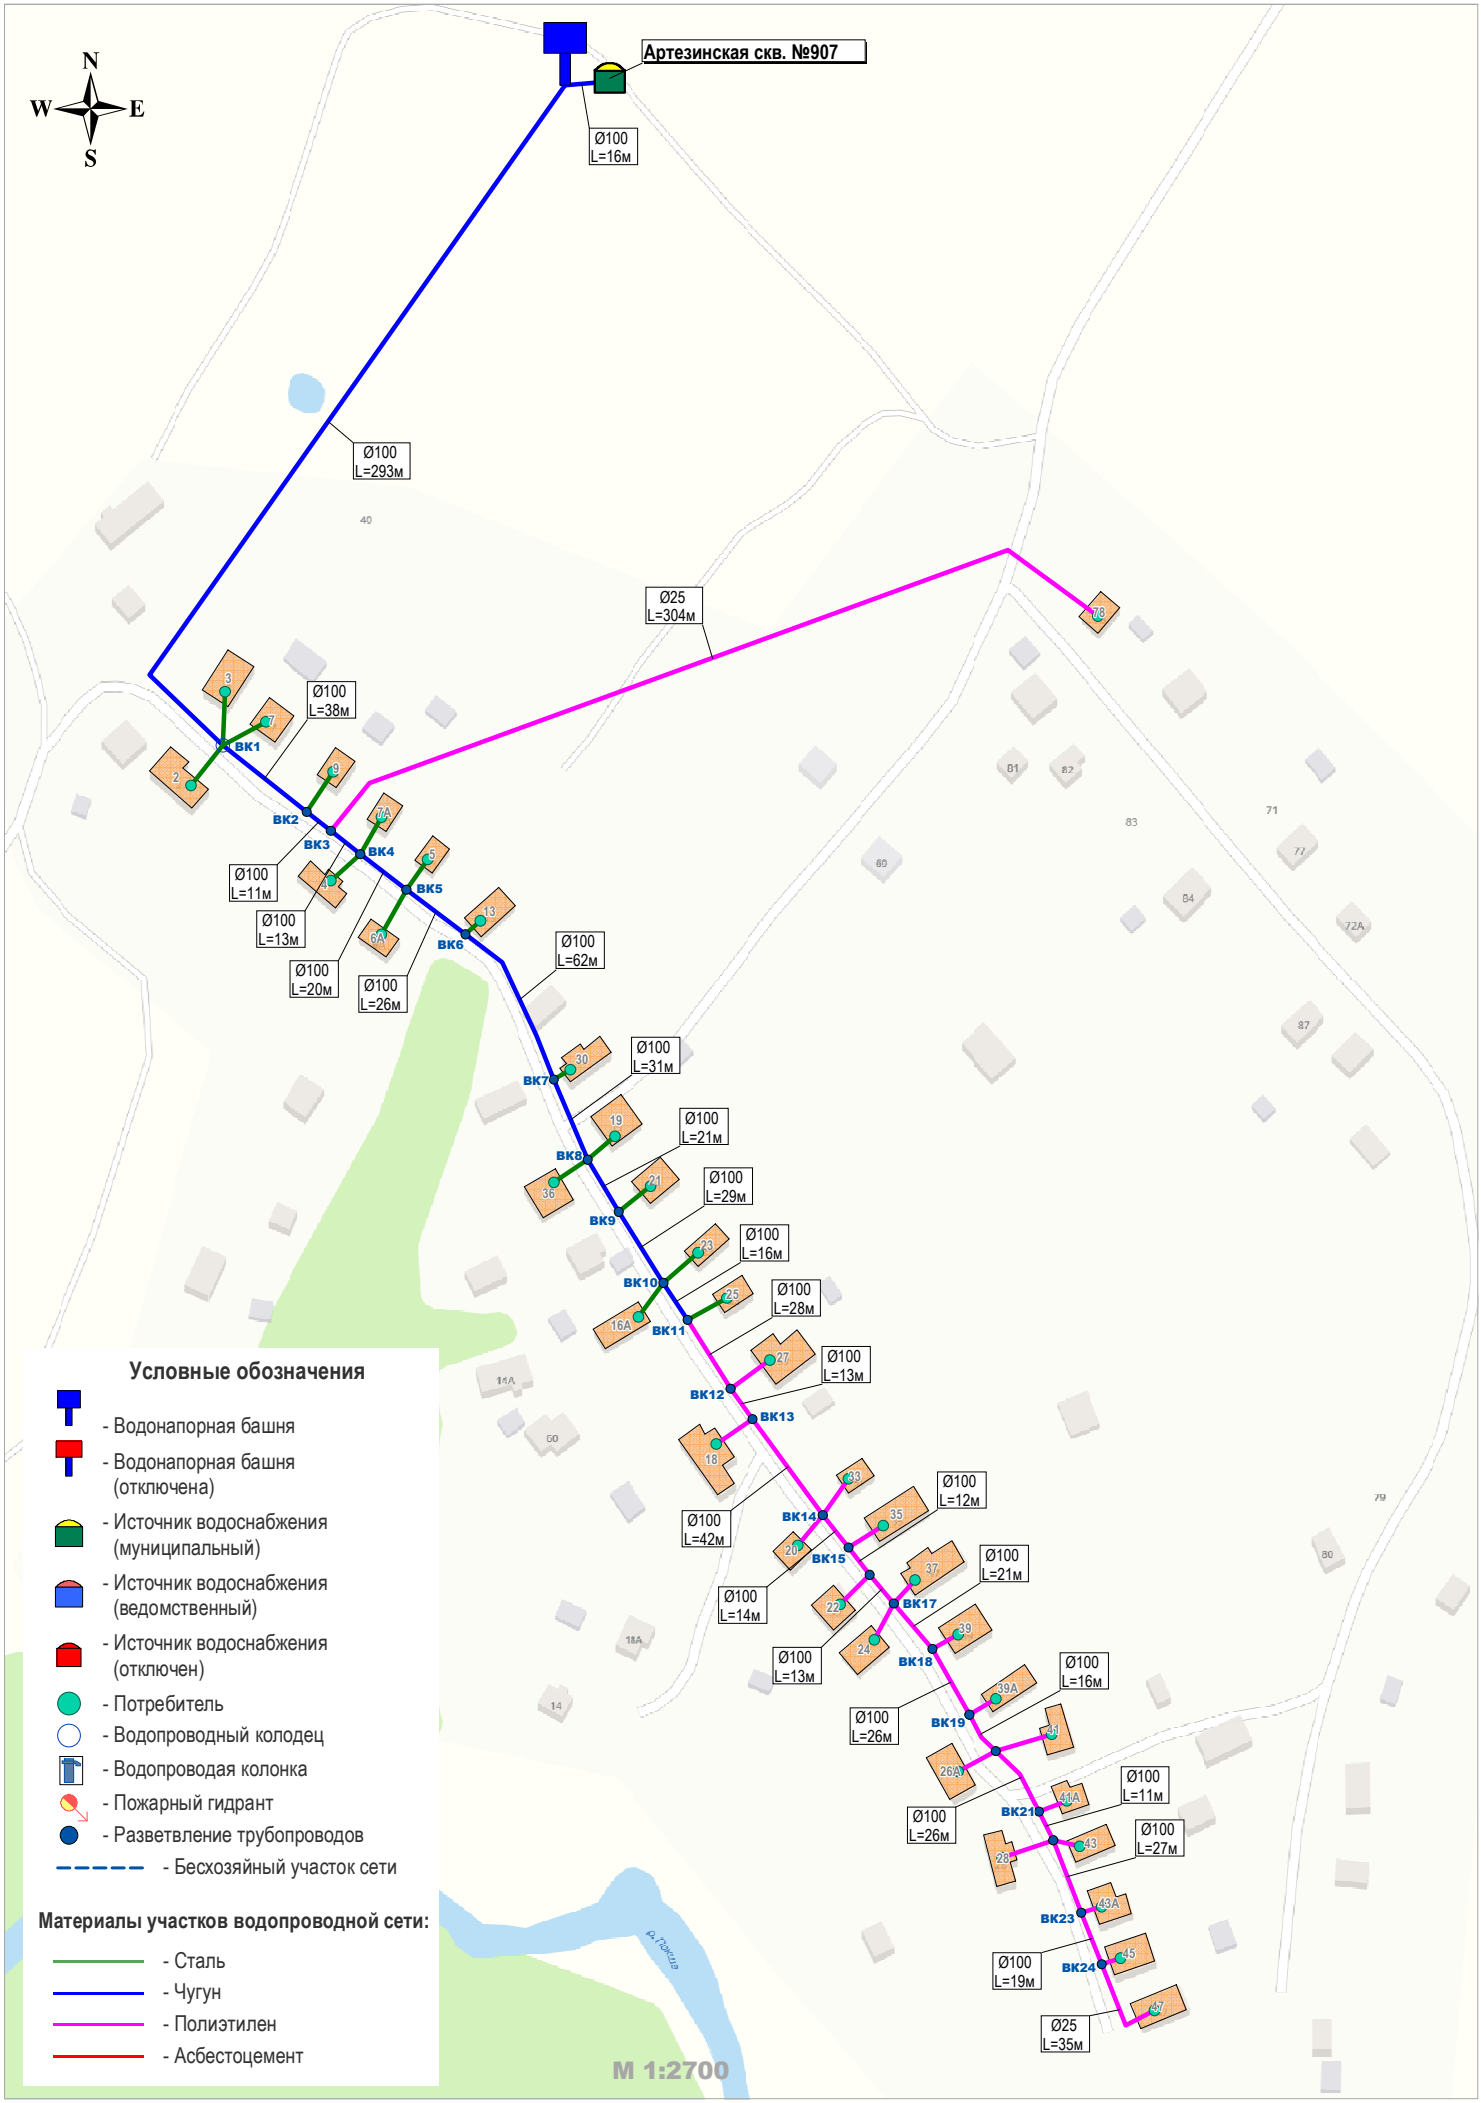Приложение 1.26 Существующая схема водоснабжения д. Марфино Чапаевского сельского поселения