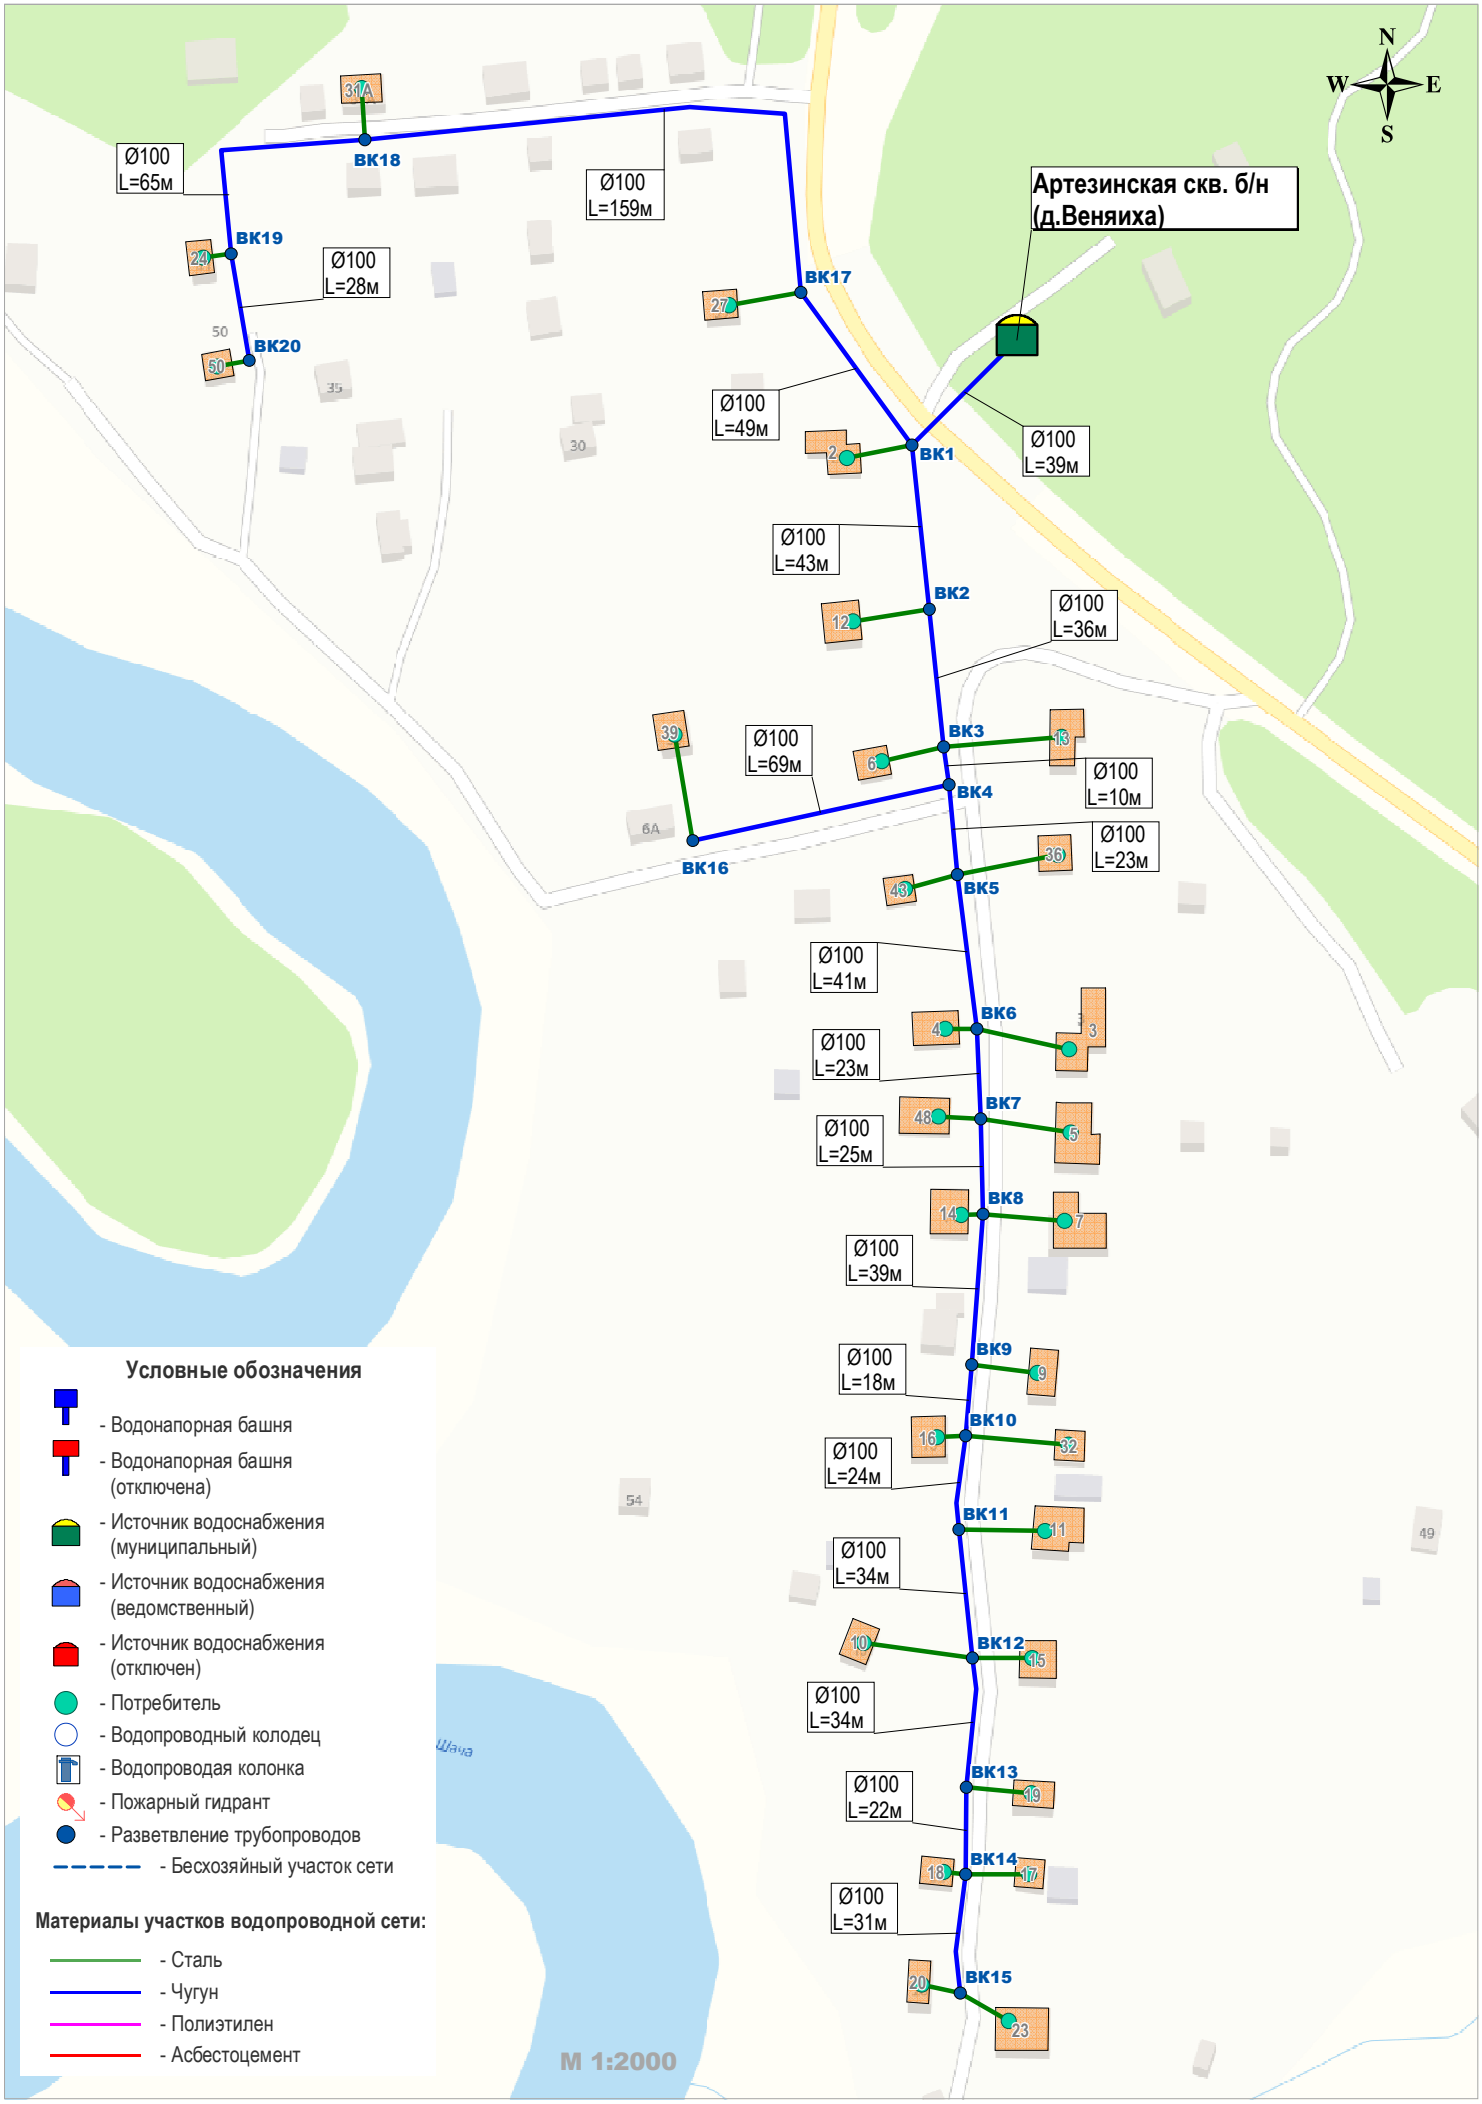Приложение 1.34 Существующая схема водоснабжения д.Веняиха Сидоровского сельского поселения