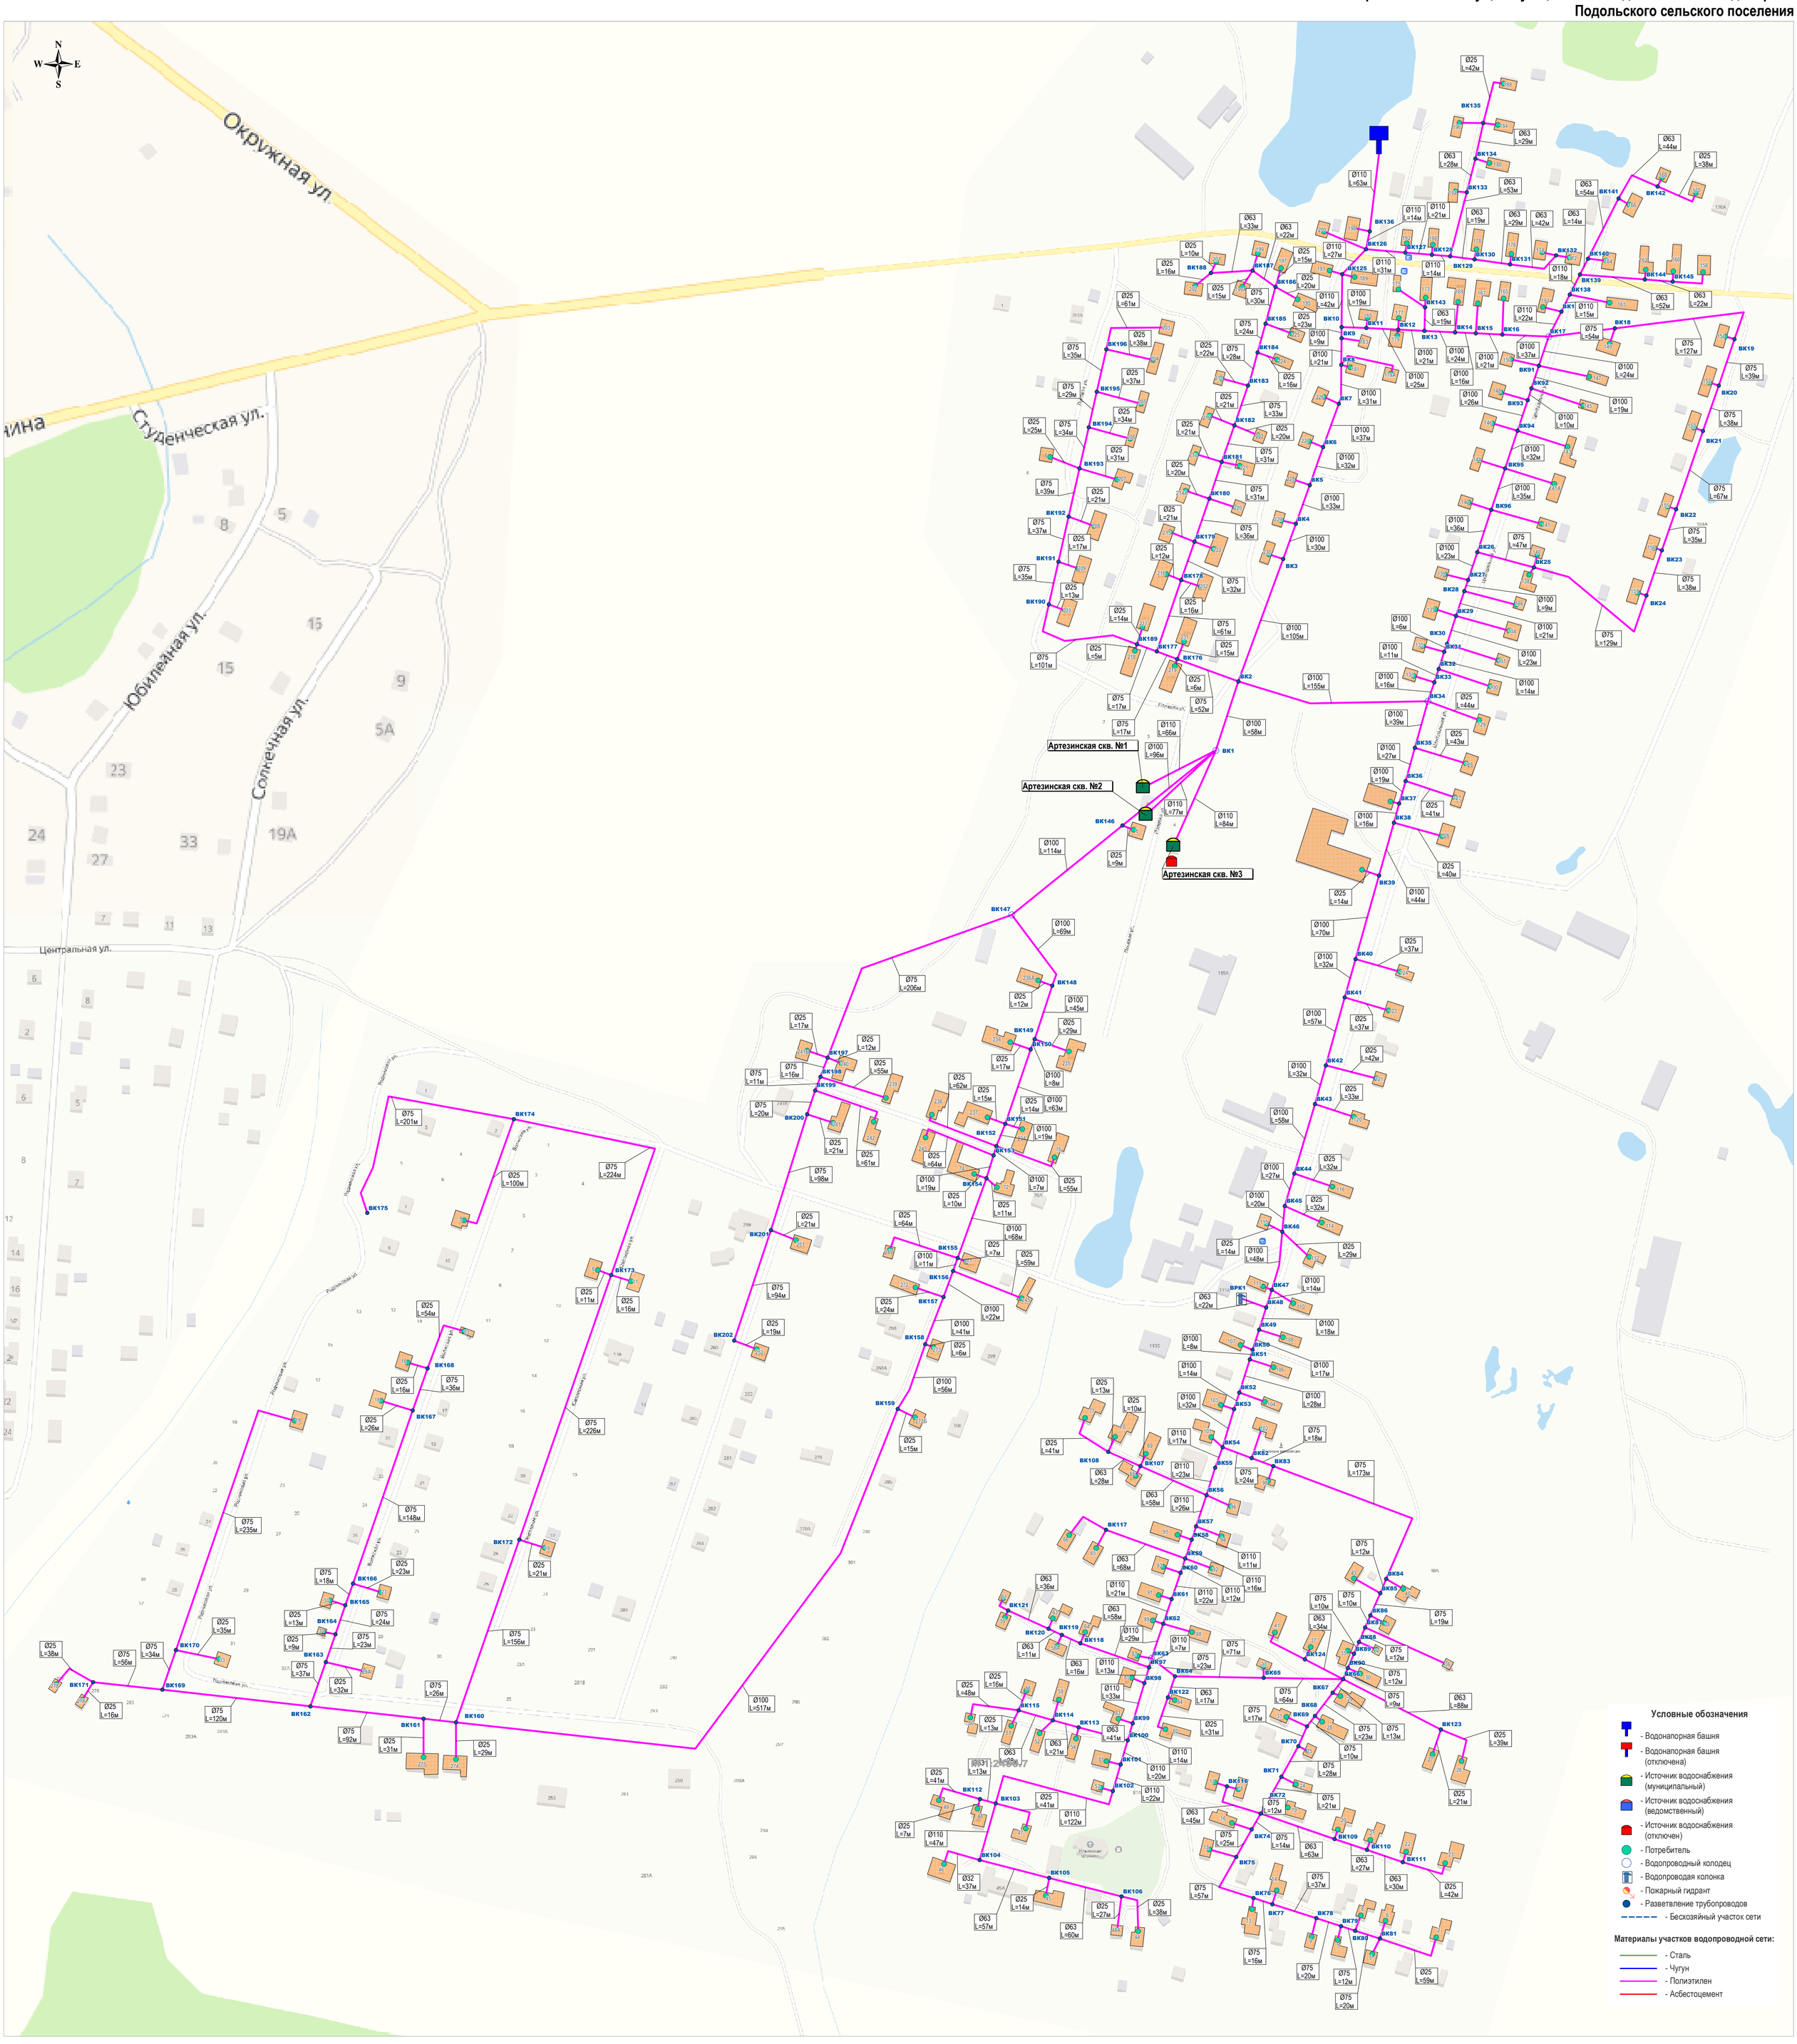Приложение 1.35 Существующая схема водоснабжения с. Здемирово Подольского сельского поселения