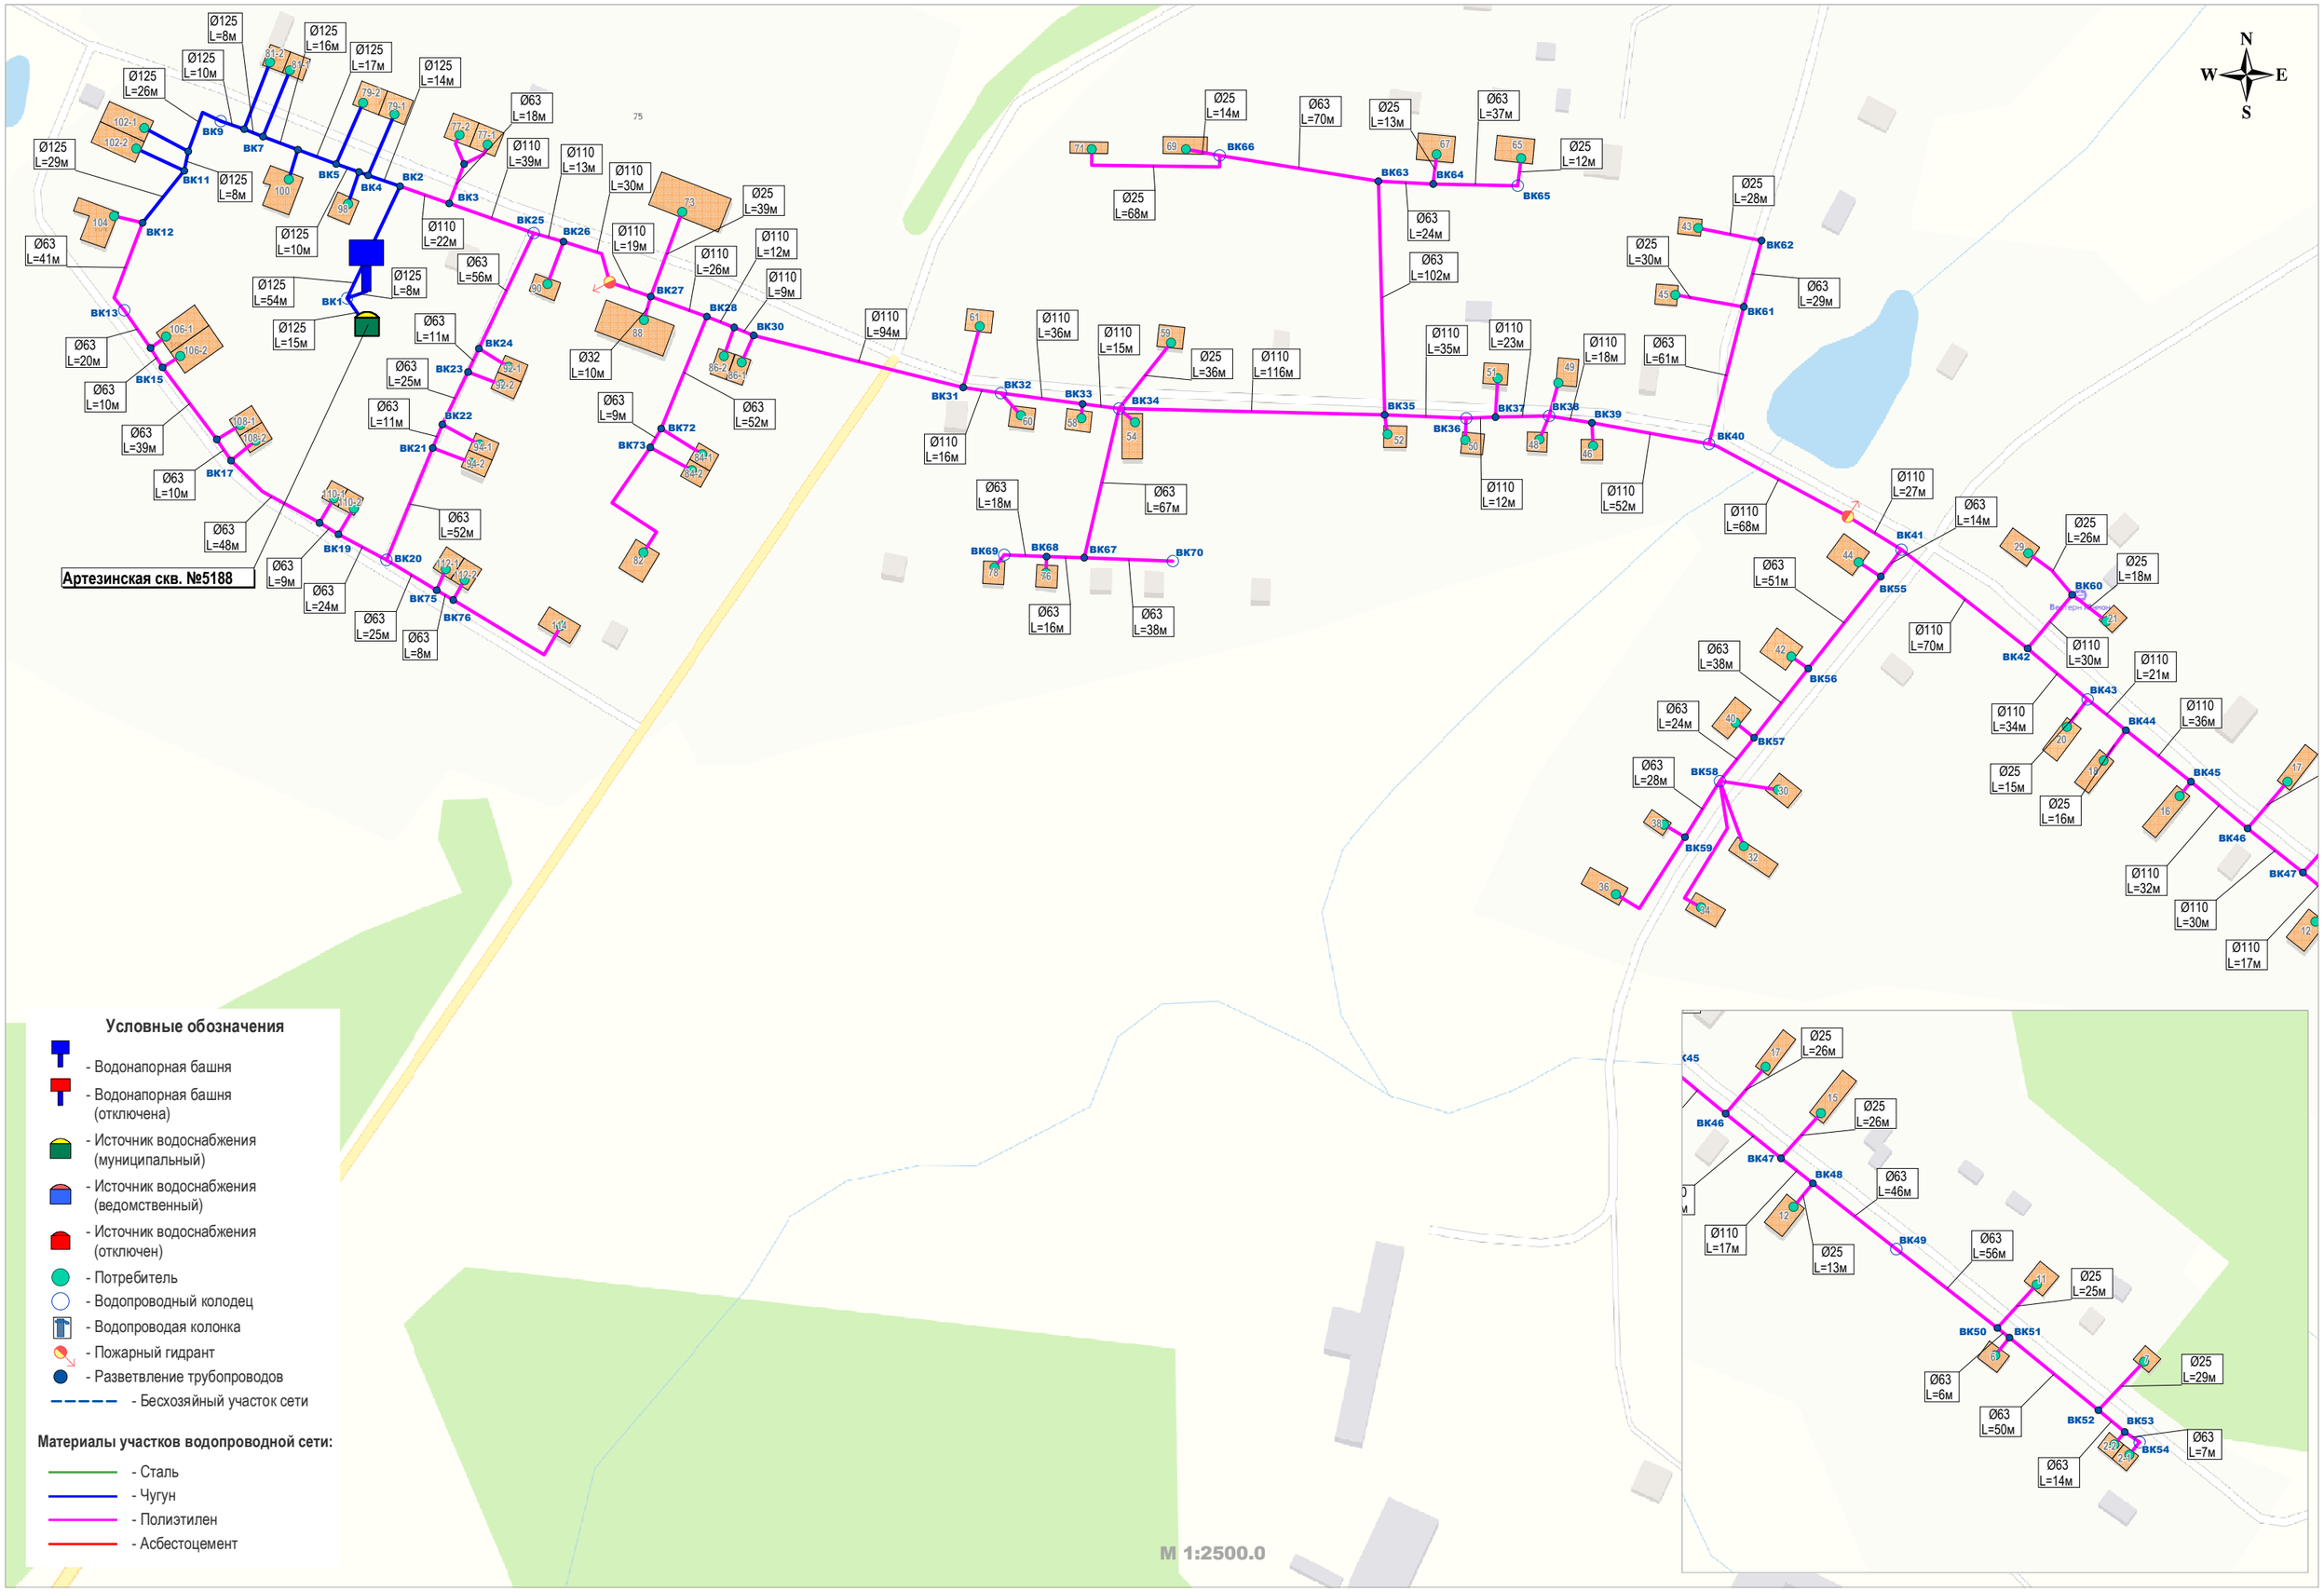Приложение 1.38 Существующая схема водоснабжения д. Захарово Захаровского сельского поселения