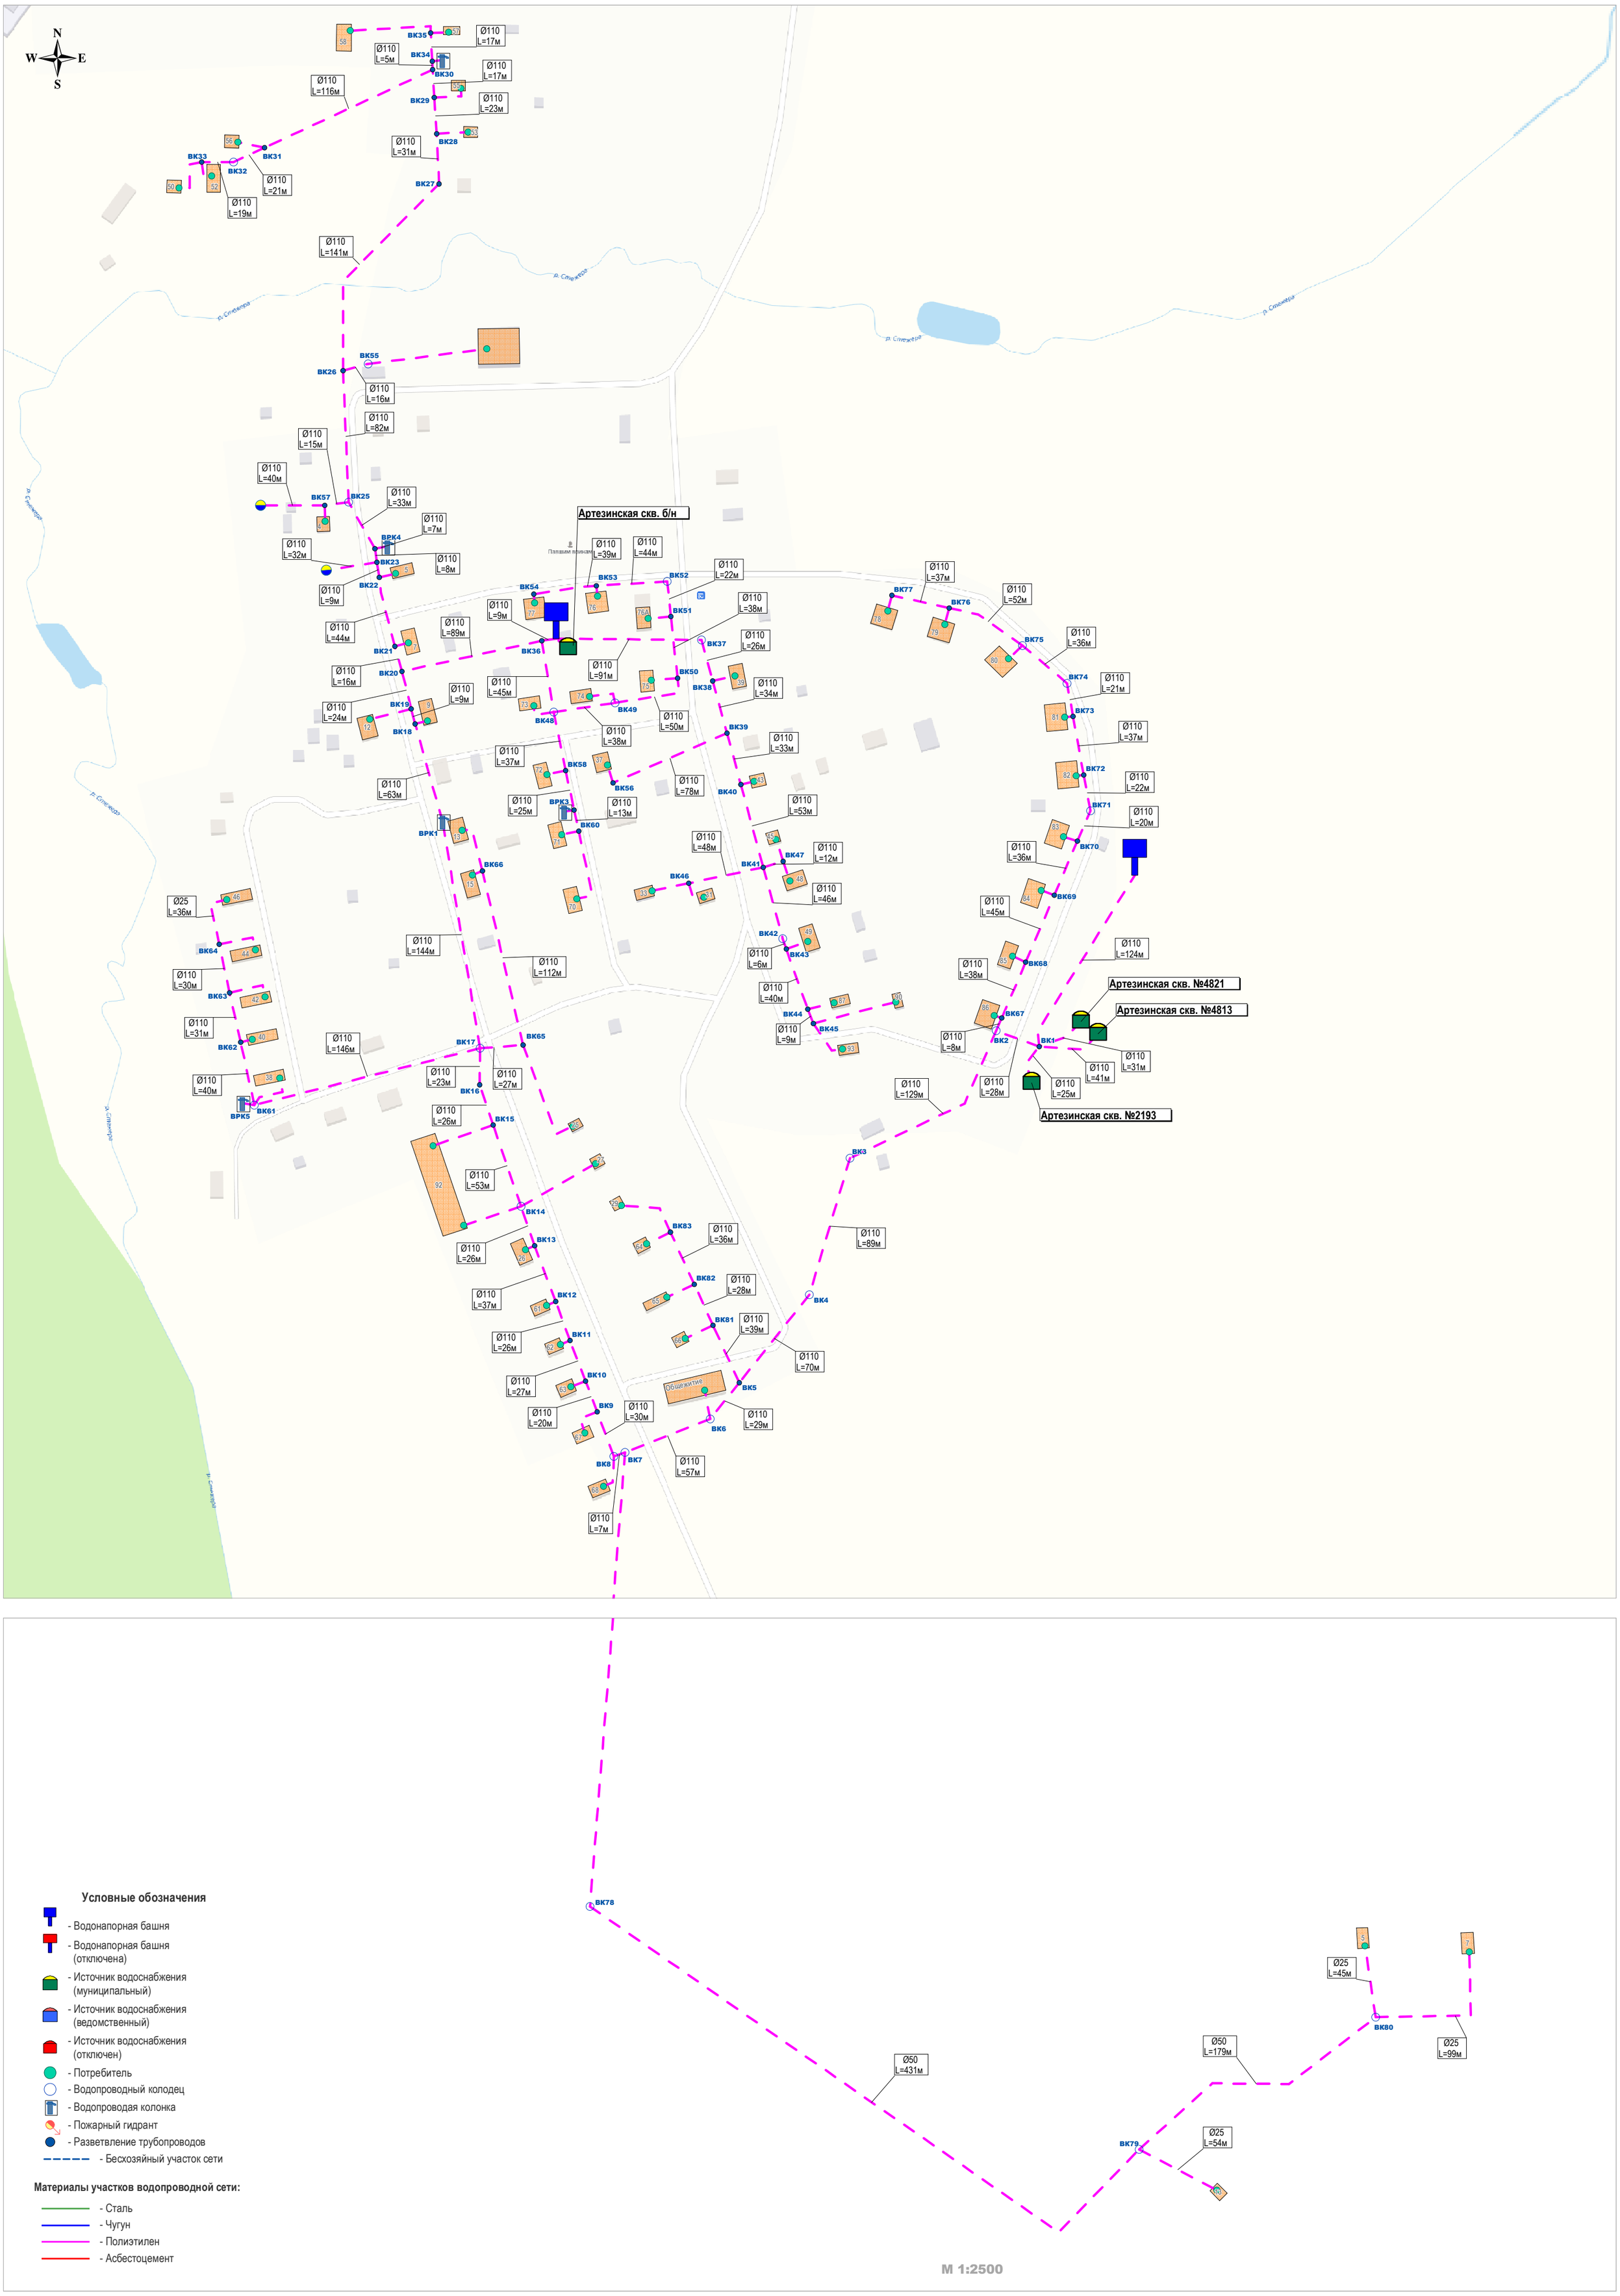Приложение 1.39 Существующая схема водоснабжения д. Афанасово и д. Никифорово Захаровского сельского поселения