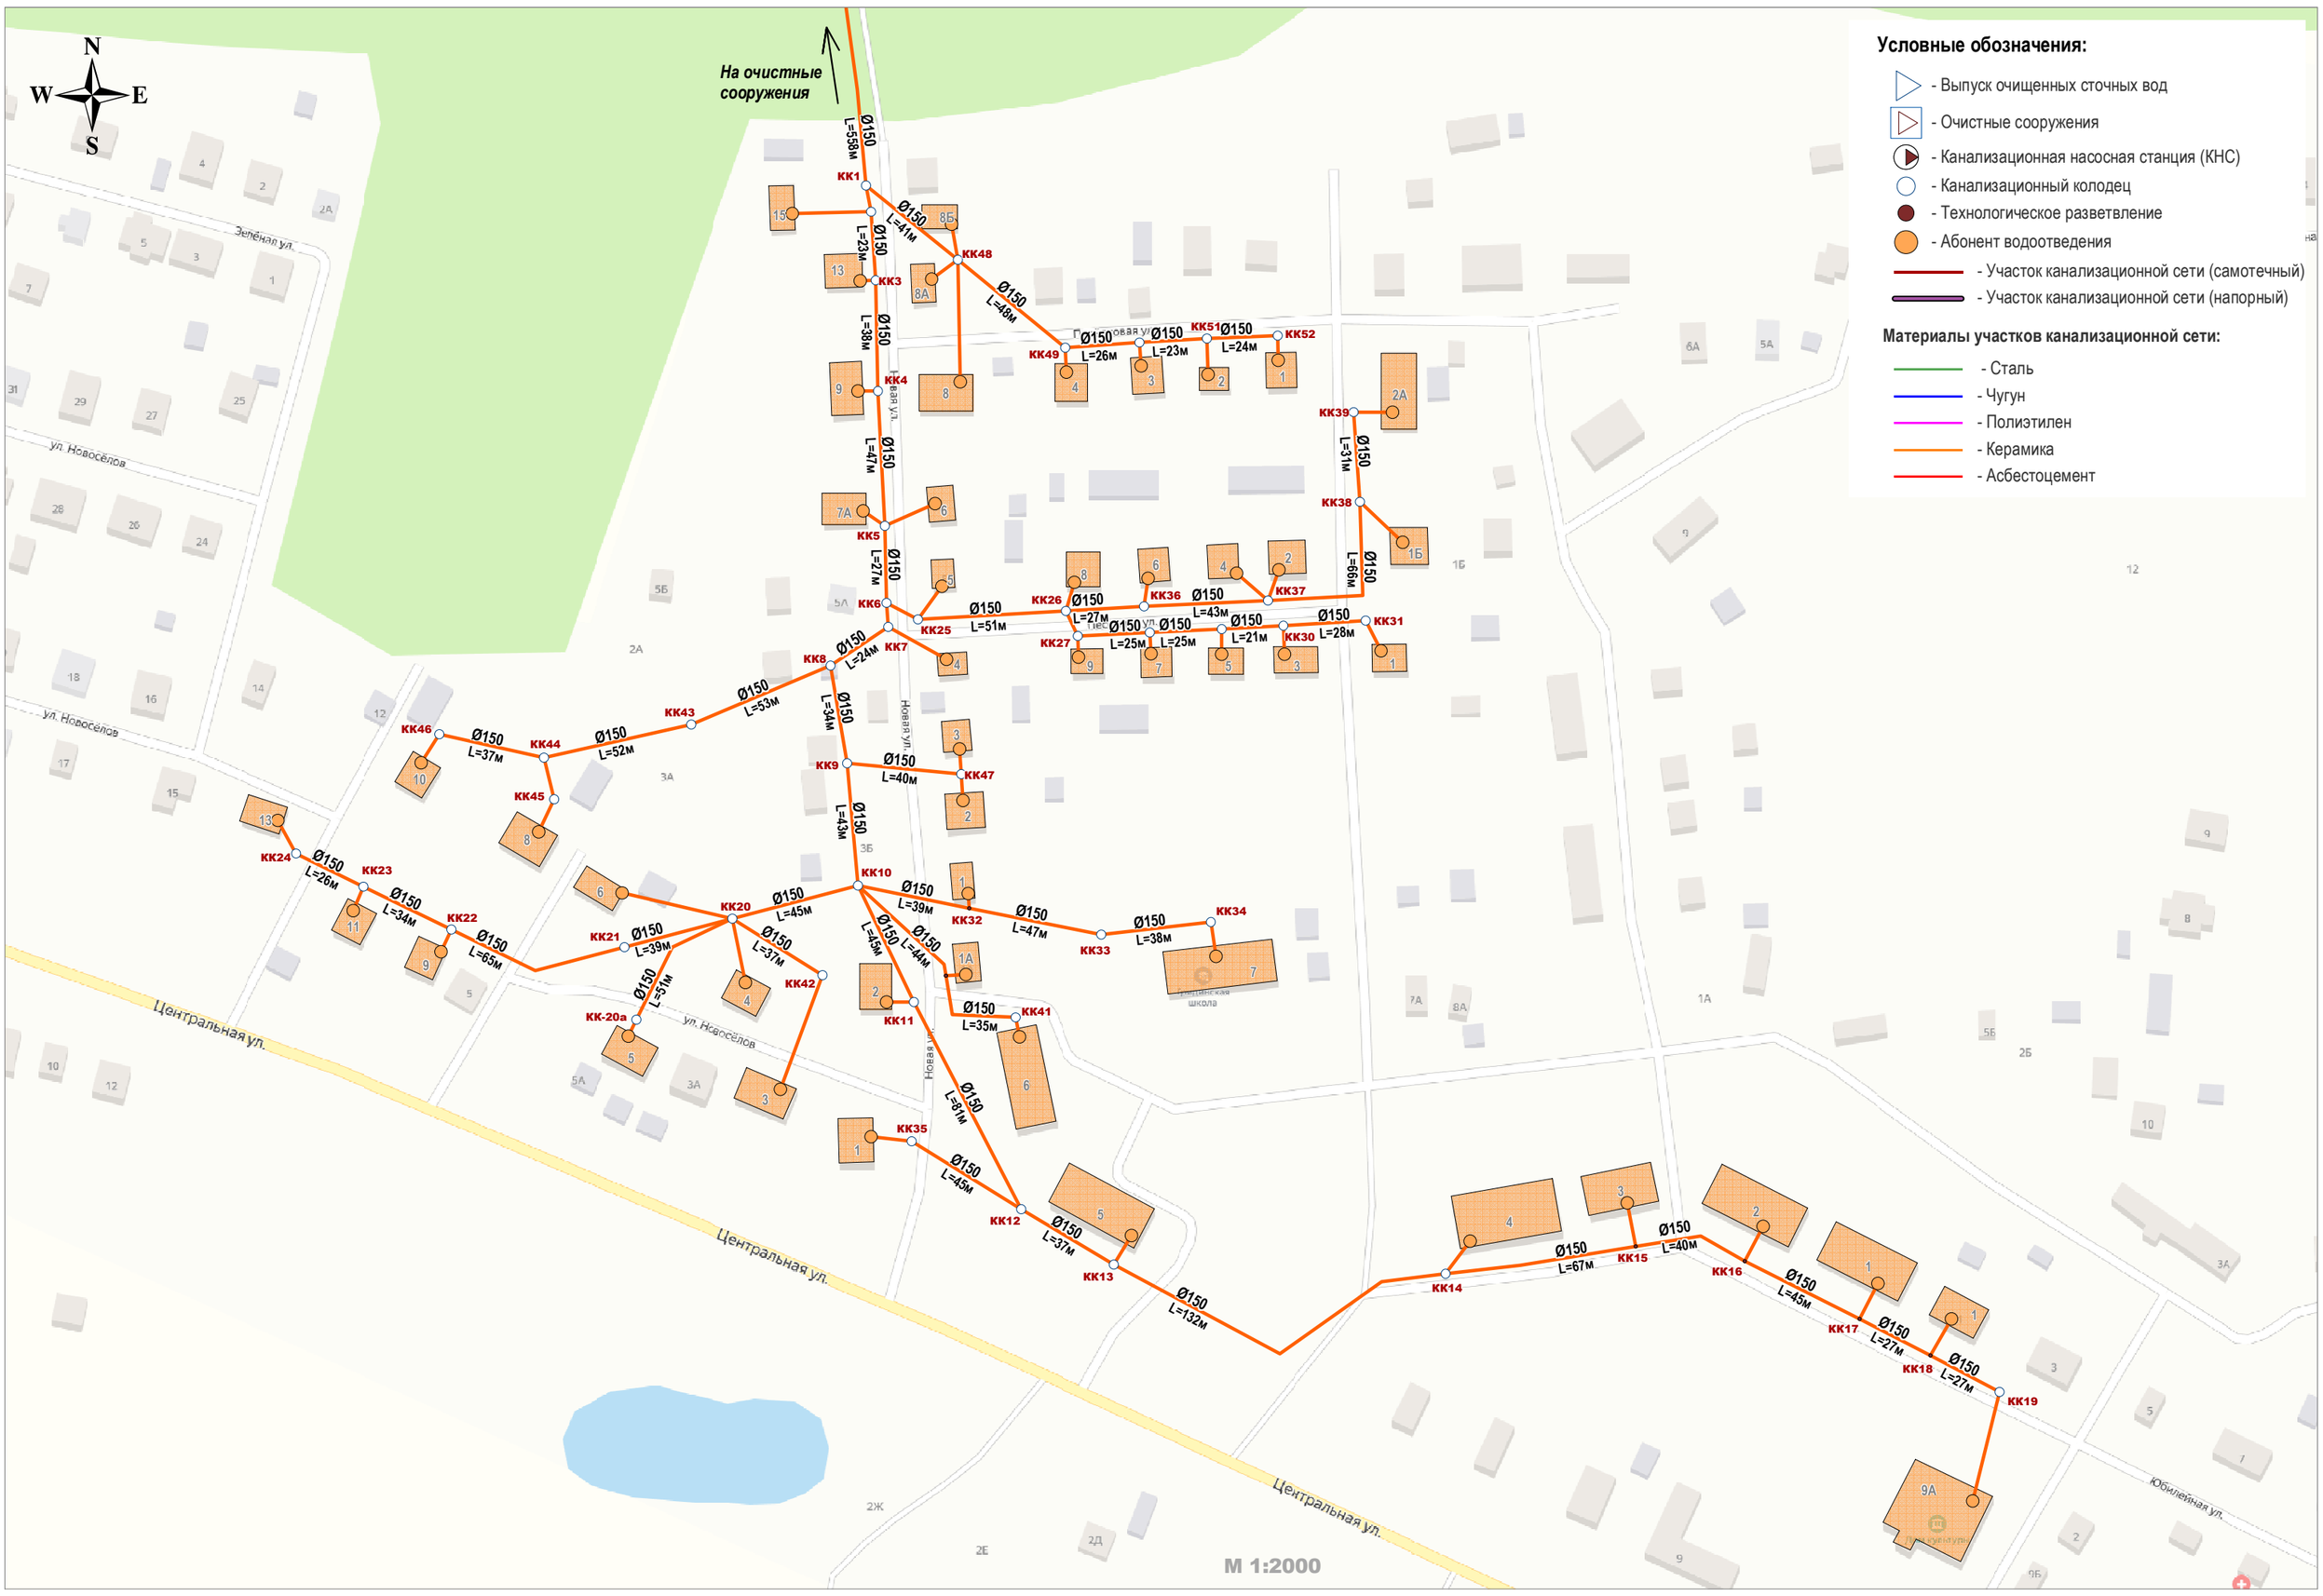Приложение 2.3. Существующая схема водоотведения д. Гридино Гридинского сельского поселения