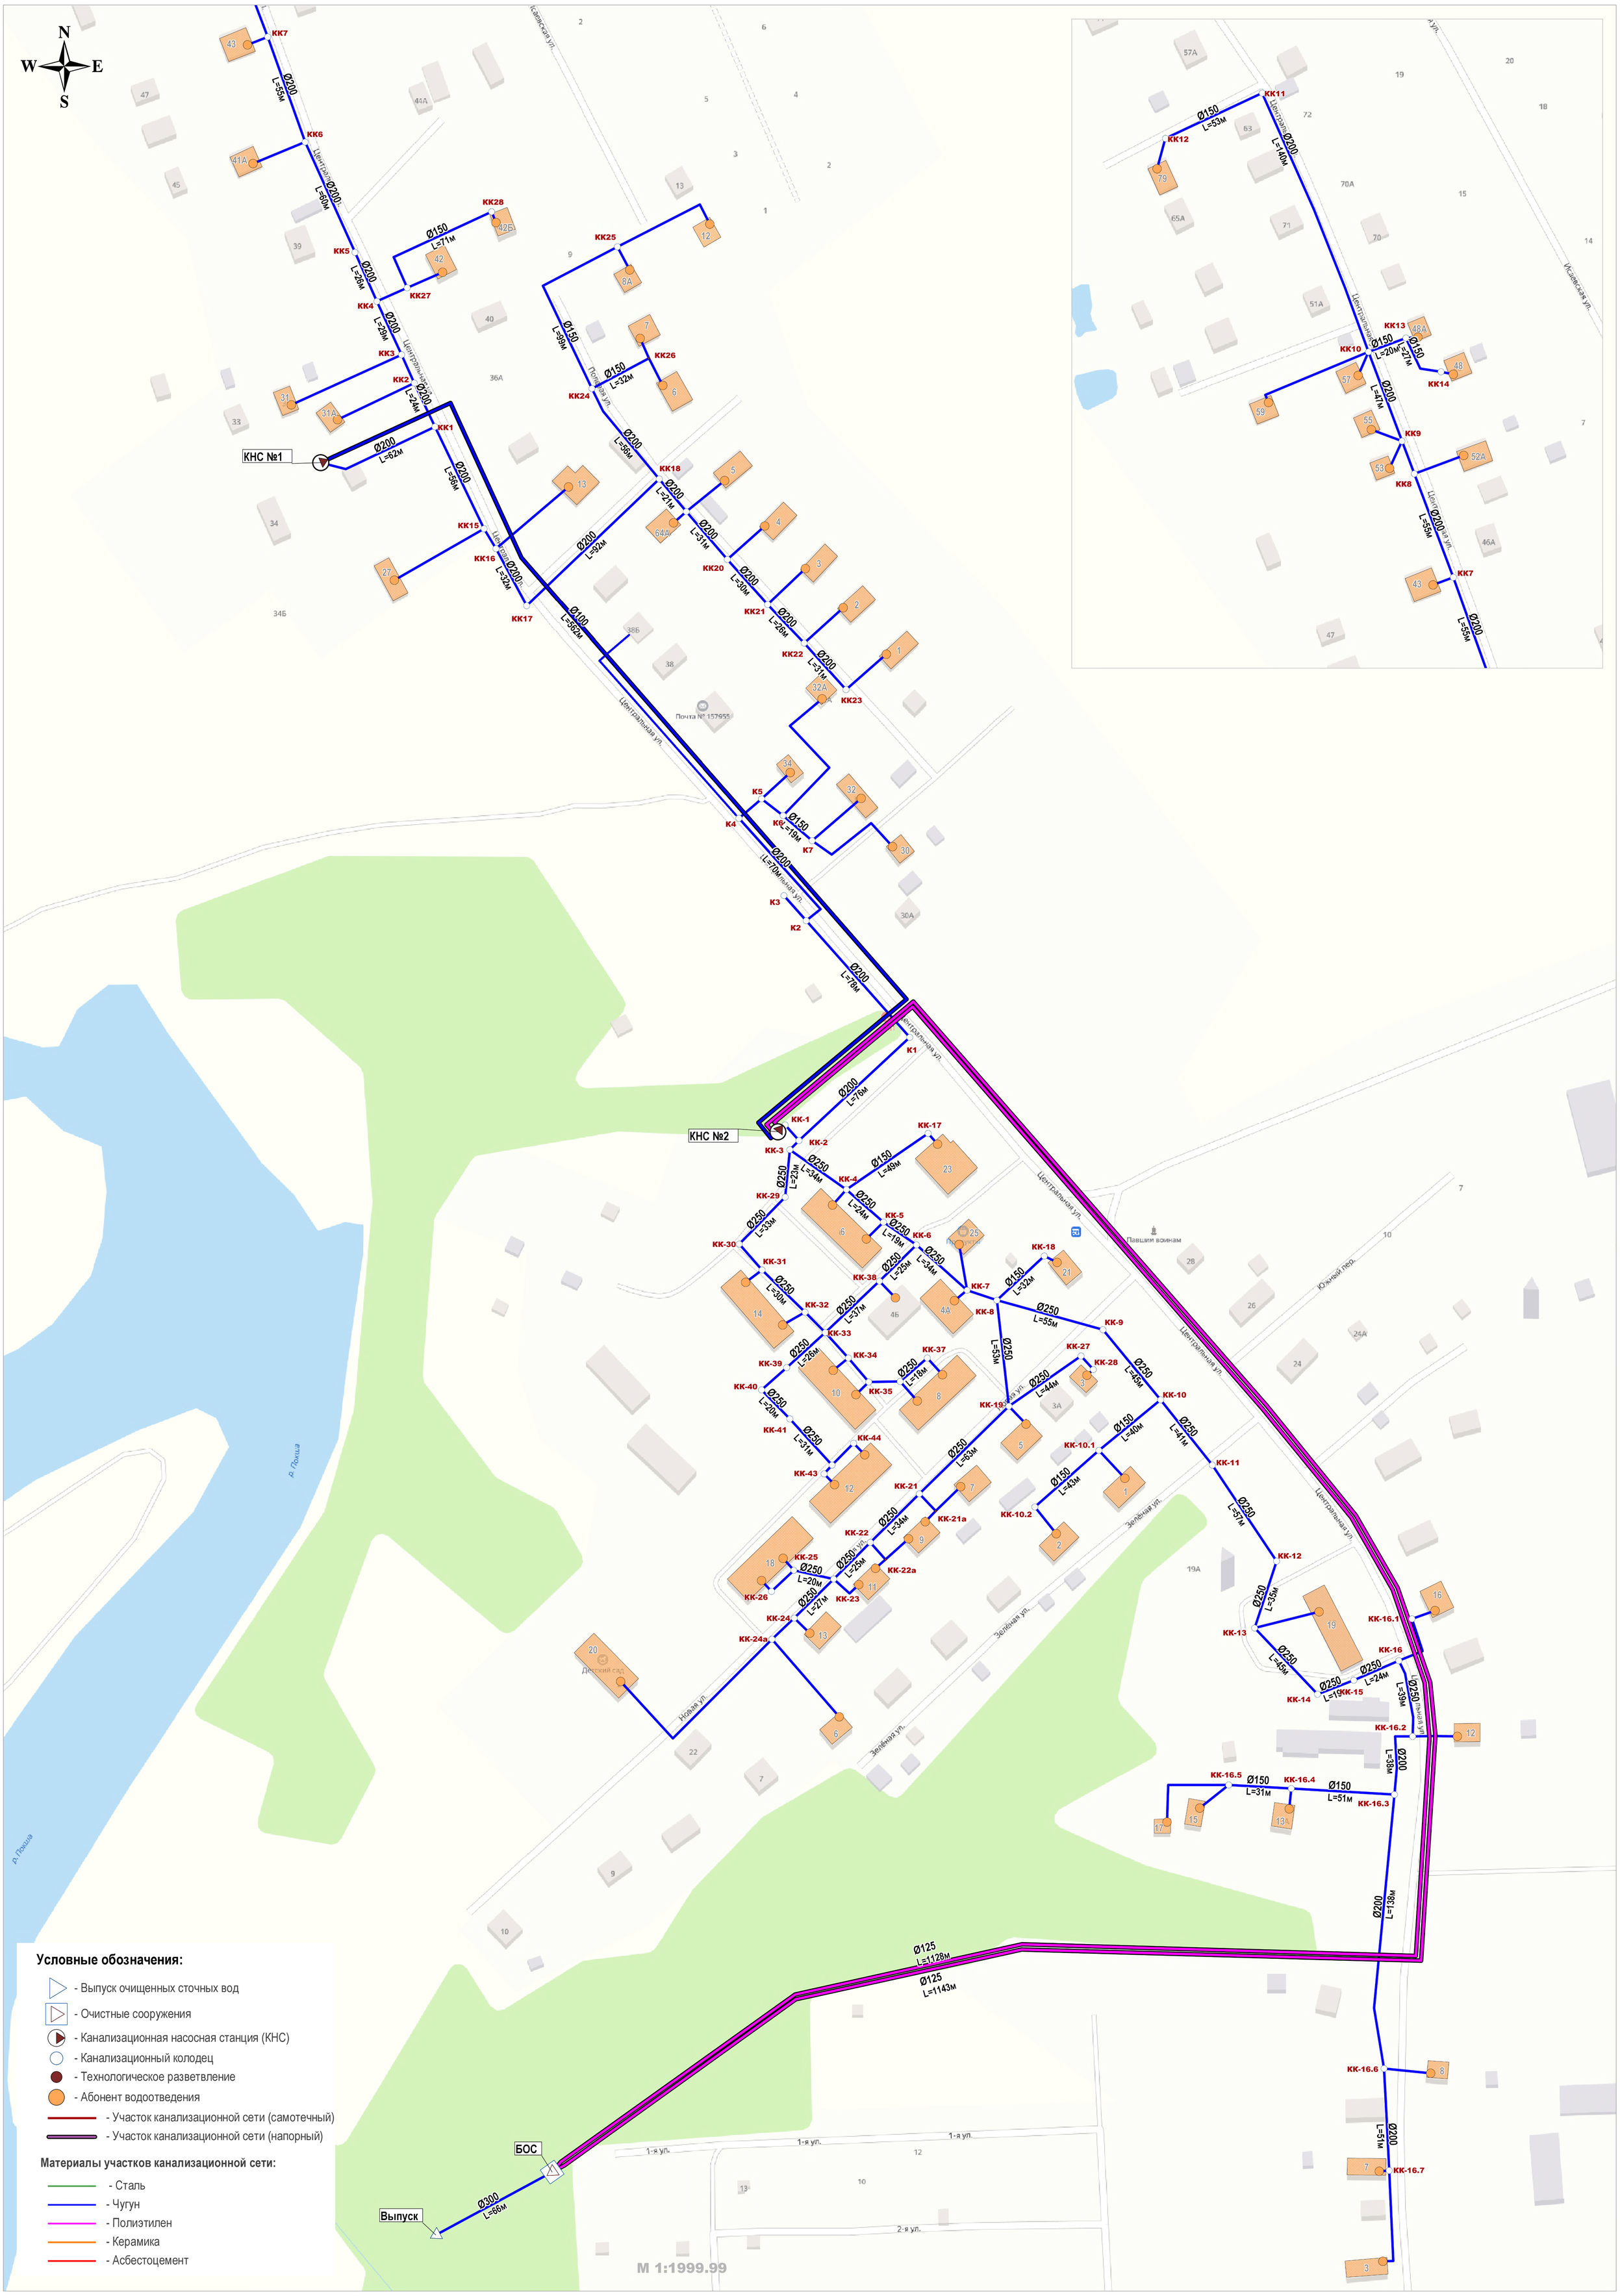Приложение 2.7. Существующая схема водоотведения д. Боровиково Боровиковского сельского поселения