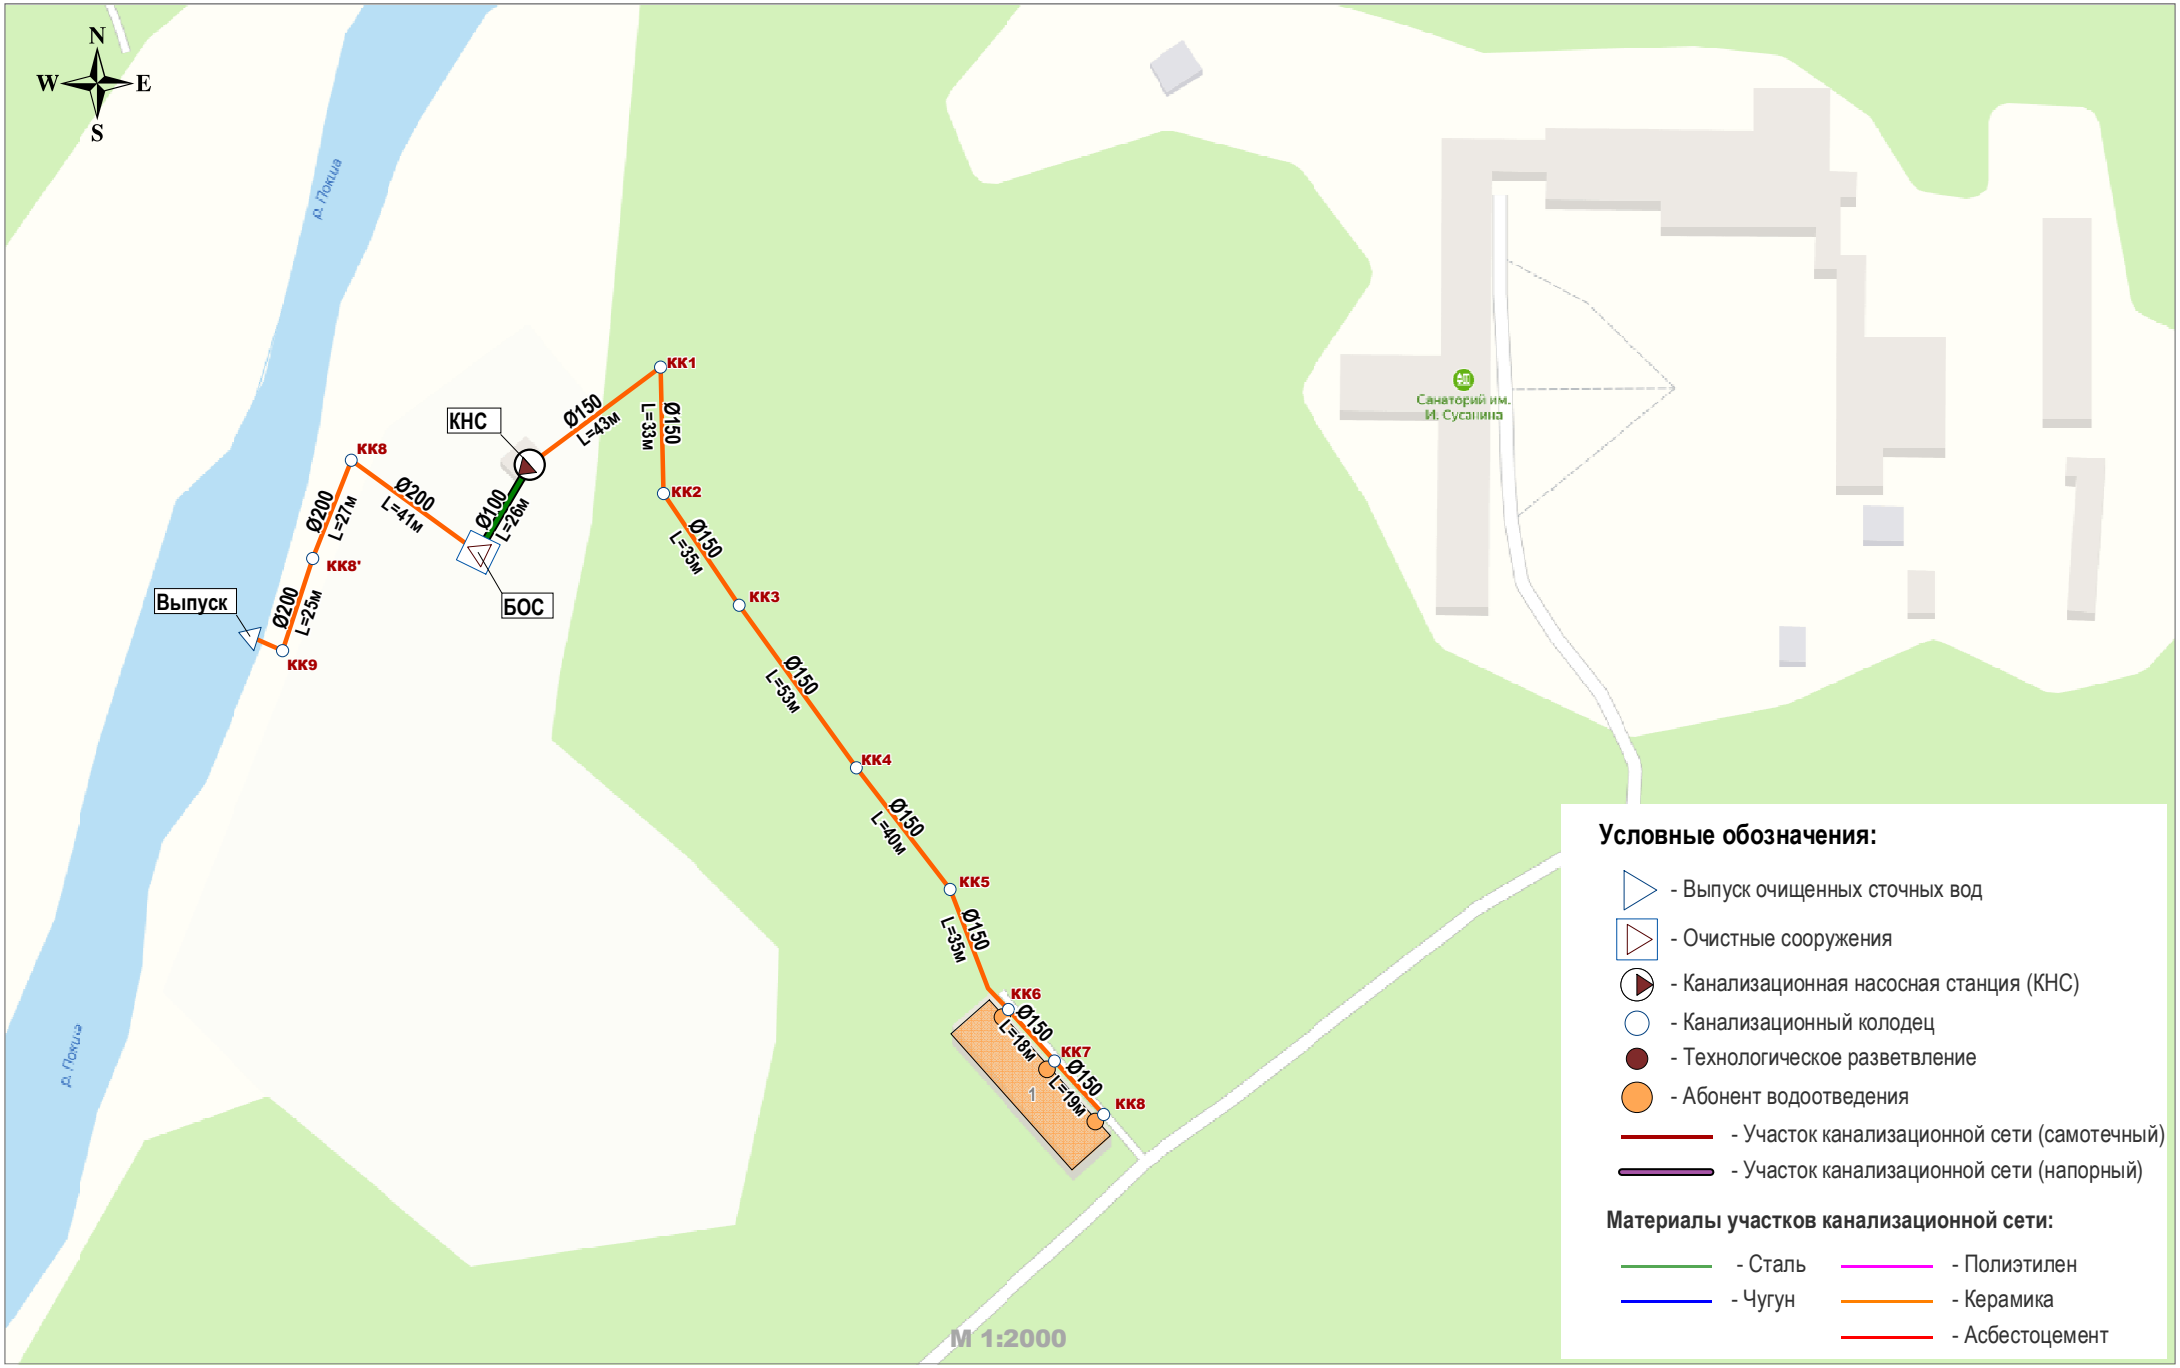# Приложение 2.10. Существующая схема водоотведения п. Зеленый Боровиковского сельского поселения