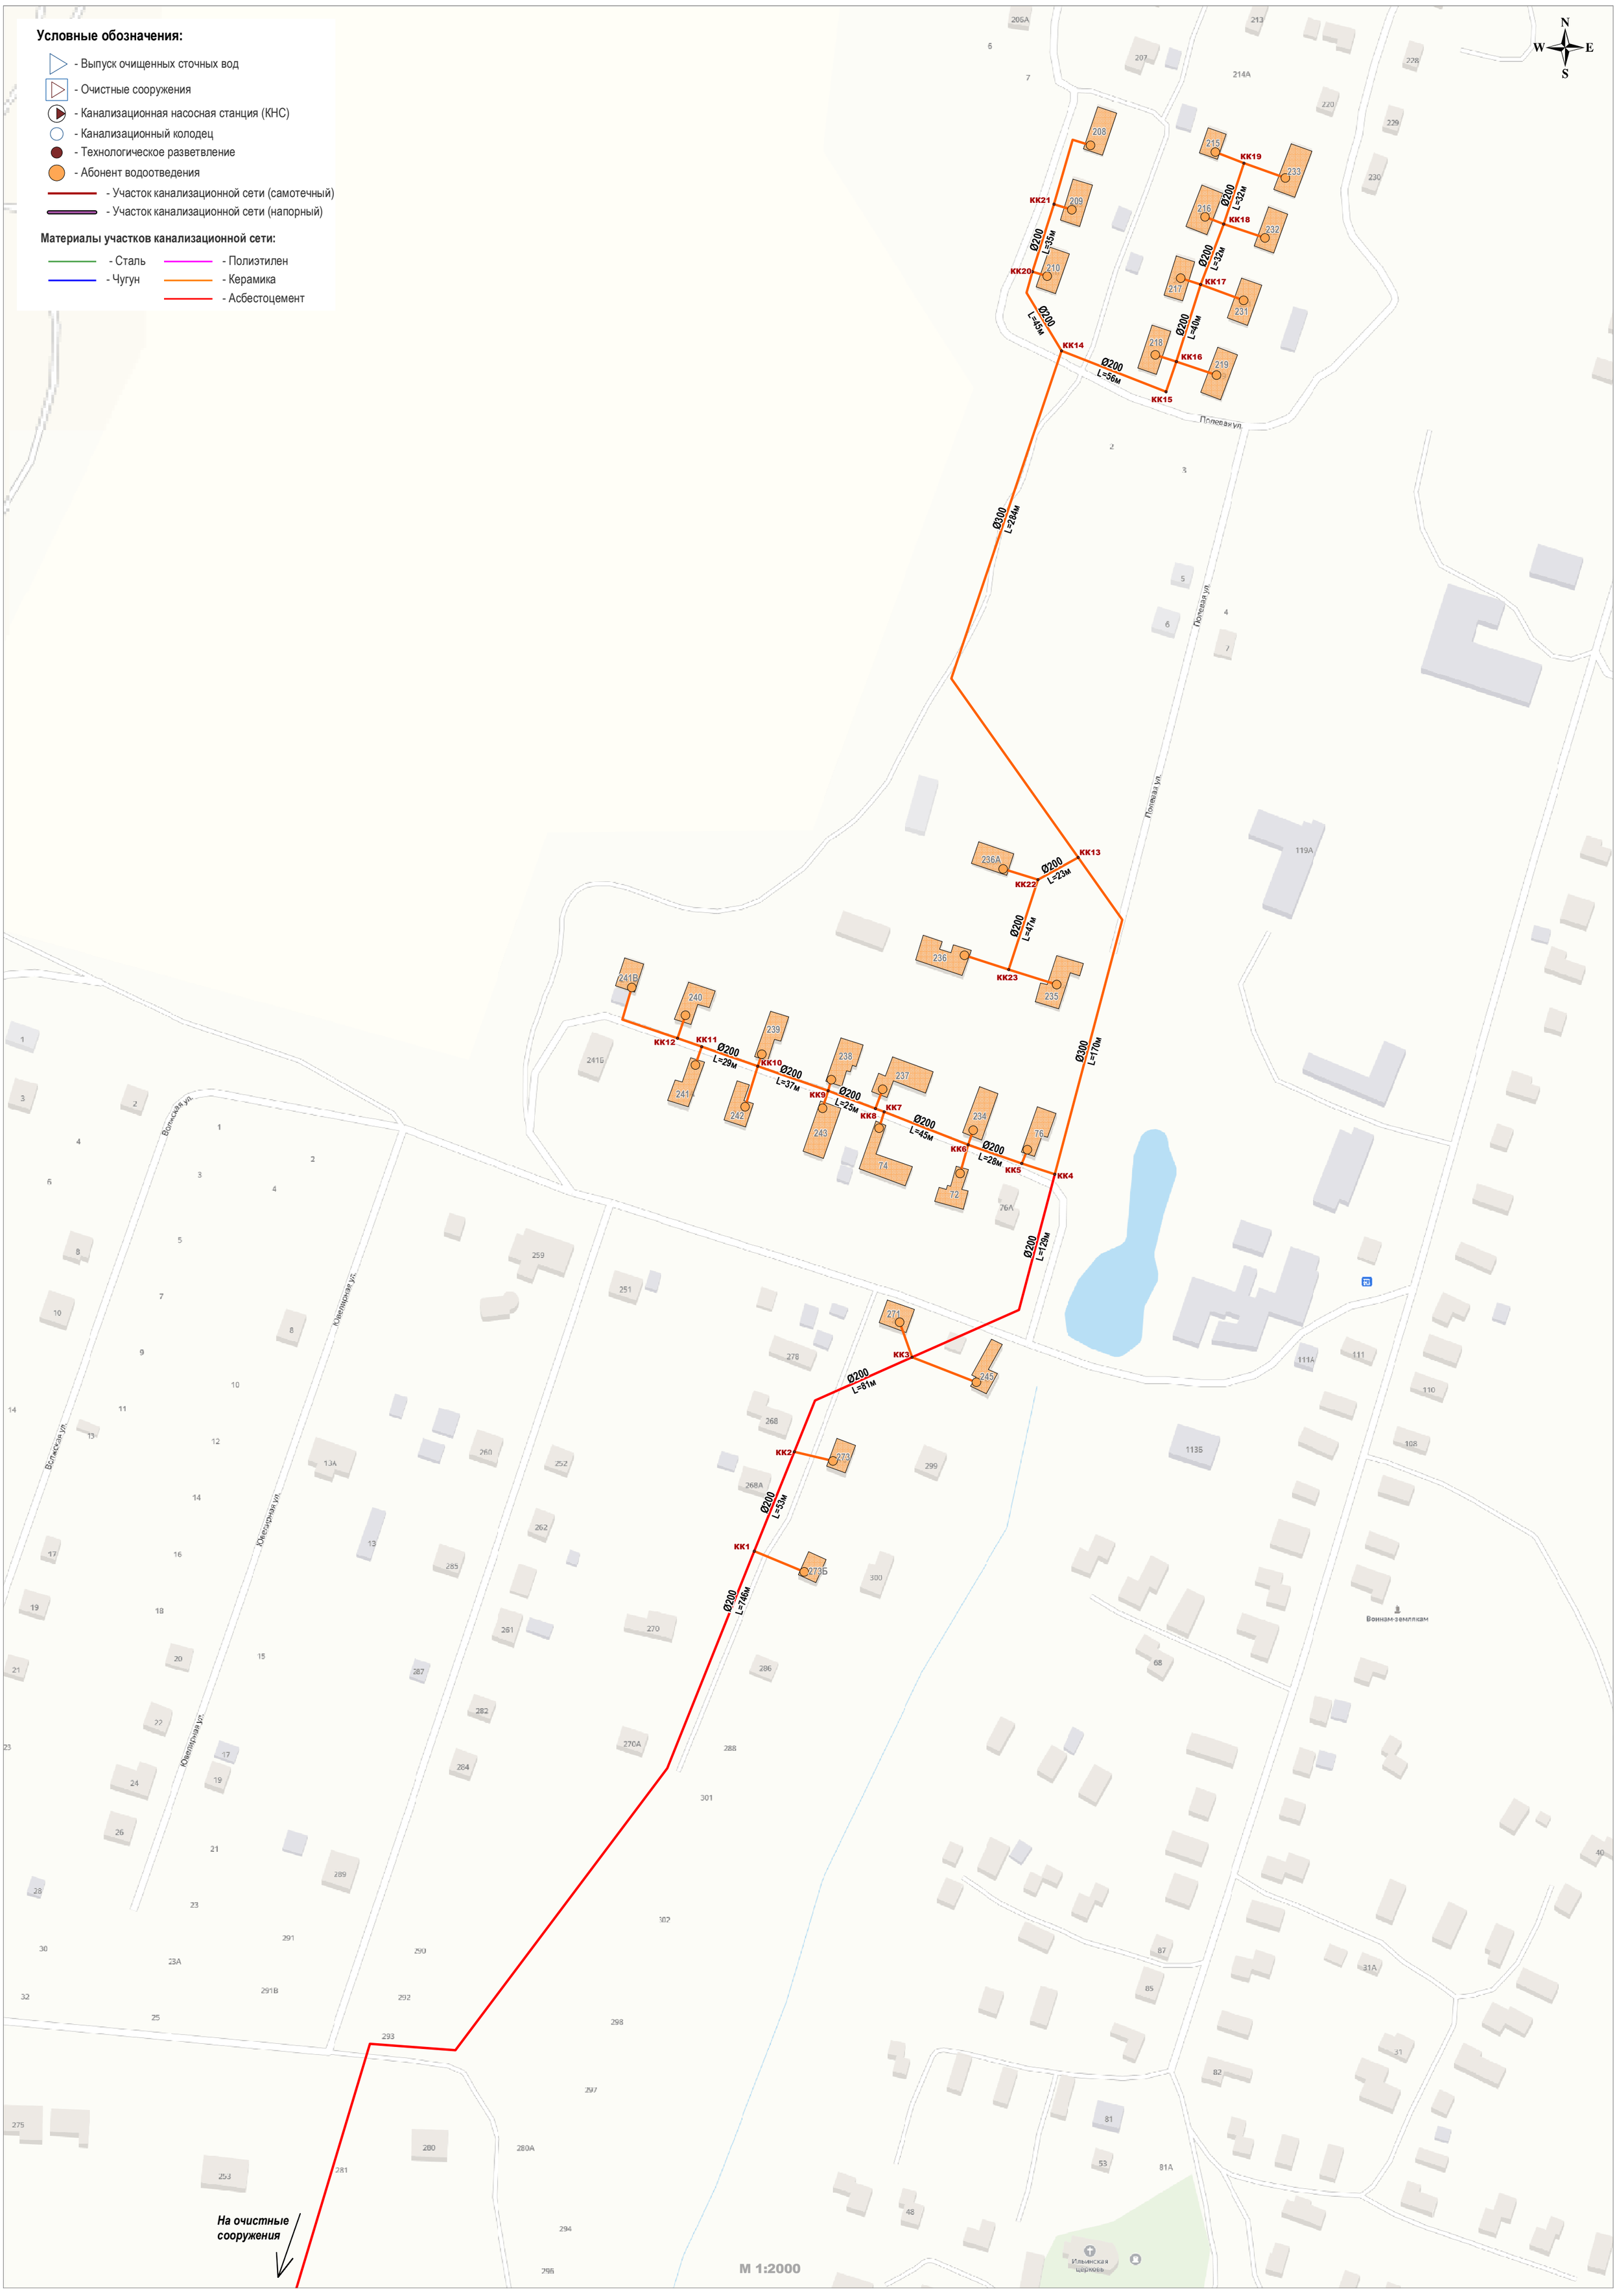Приложение 2.16. Существующая схема водоотведения с.Здемирово Подольского сельского поселения